


Dopravní opatření při akci : oprava sil. III/28444 Červená Temešná

18.3.-5.4.2024

- uzavřený úsek
- objízdná trasa

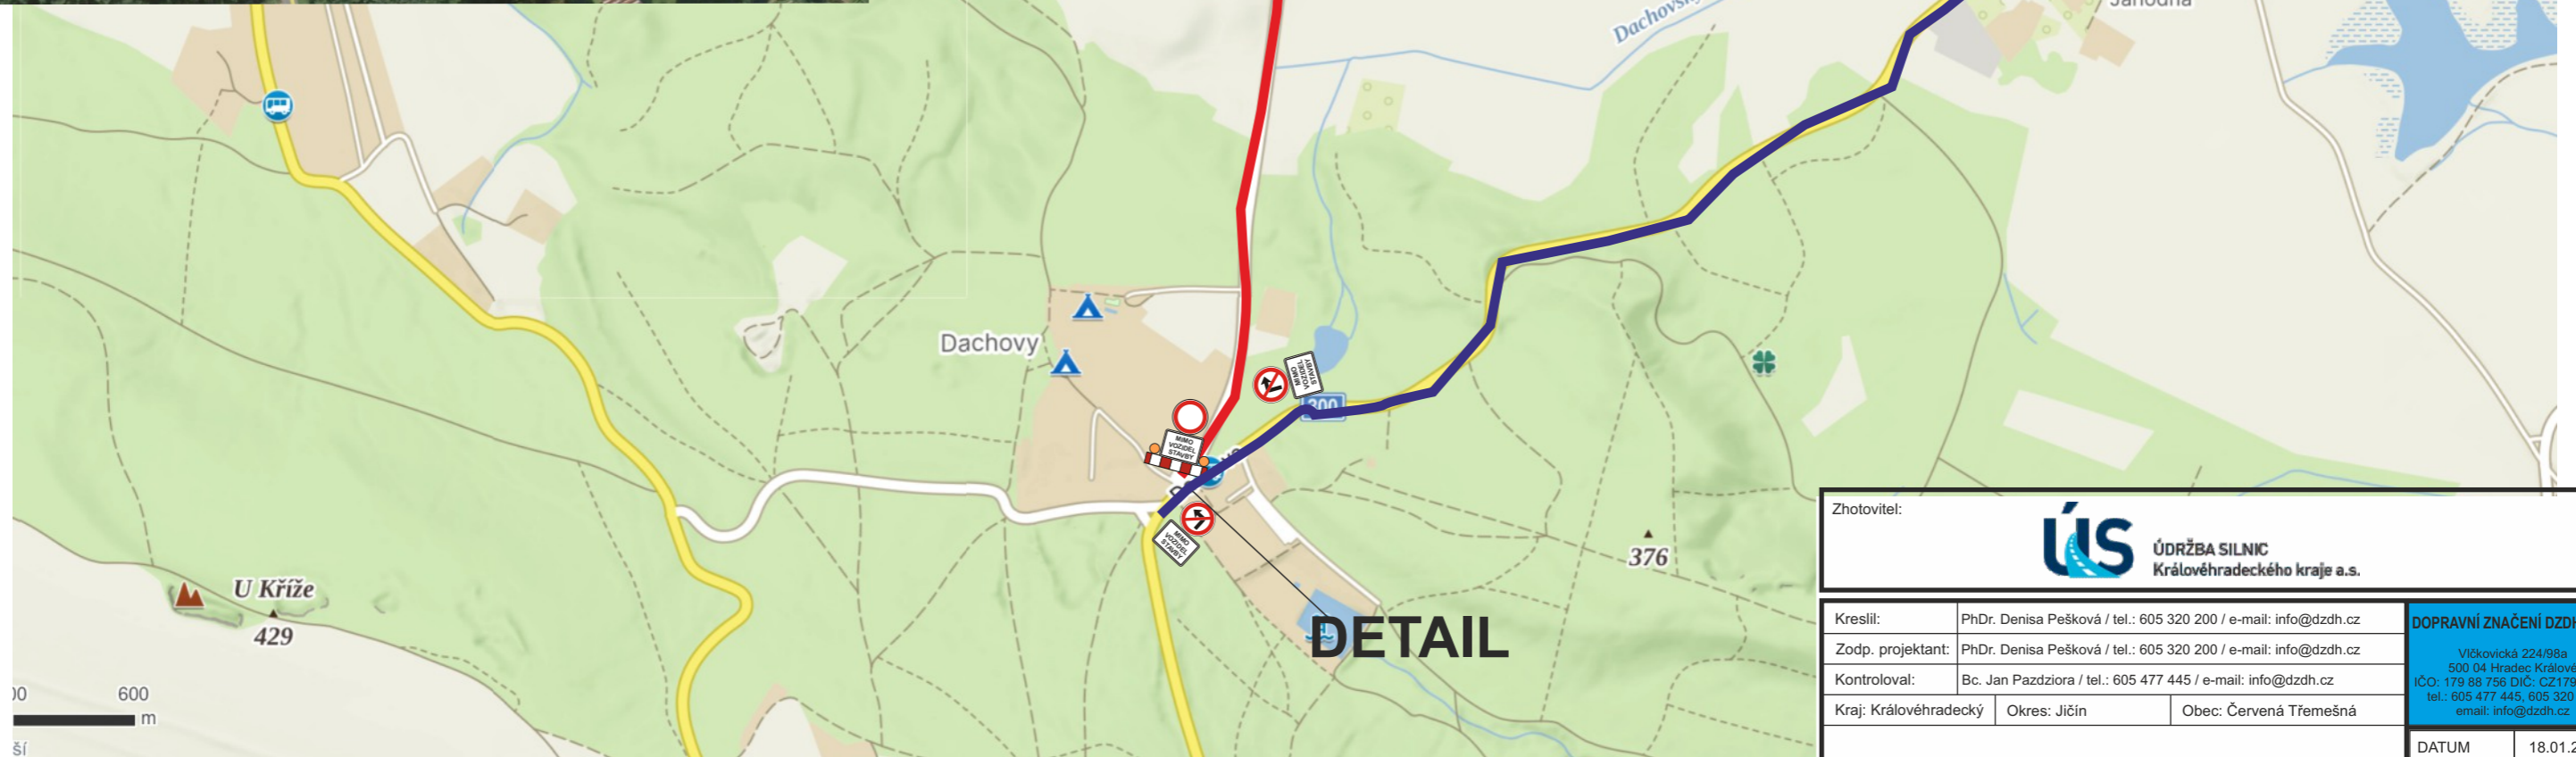

Zhotovitel:		ÚS ÚDRŽBA SILNIC Královéhradeckého kraje a.s.
Kreslil:	PhDr. Denisa Pešková / tel.: 605 320 200 / e-mail: info@dzdch.cz	DOPRAVNÍ ZNAČENÍ DZDH s.r.o. Vítěkovičká 224/98a 500 04 Hradec Králové IČO: 179 88 756 DIČ: CZ17988756 tel.: 605 477 445, 605 320 200 email: info@dzdch.cz
Zodp. projektant:	PhDr. Denisa Pešková / tel.: 605 320 200 / e-mail: info@dzdch.cz	
Kontroloval:	Bc. Jan Pazdziora / tel.: 605 477 445 / e-mail: info@dzdch.cz	
Kraj:	Královéhradecký	
	Okres: Jičín	Obec: Červená Třešněná
Akce:	oprava sil. III/28444 Červená Třešněná	
DOPRAVNĚ INŽENÝRSKÁ OPATŘENÍ		
DATUM	18.01.2024	
Č.ZAKÁZKY	24015	
STUPEŇ PD	DIO	
MĚŘÍTKO	-	
FORMÁT	A3	