


vodoměrná šachta betonová
(pojezdová osobními automobily)
vnitřní světlost 1 x 1,3m, výška 1,35m
kruhový nástavec a poklop B125 ø 600mm
žebřík

žumpa betonová
pojezdová osobními automobily
užitný objem 8m³
2 x poklop ø 600, B 125

akumulační jímka dešťové vody
užitný objem 2,5m³
litinový poklop B125, ø 600mm

2 x VSAKOVACÍ TUNEL Garantia TWIN á 300l
celkový objem akumulace 600l
min. krytí pro pojezd nákladními automobily 0,8m
min. krytí pro pojezd osobními automobily 0,5m
krytí v zeleni 0,3m
odvětrávací potrubí DN 100

vodovodní potrubí LDPE 32 x 4,4 - 1,8m
min. krytí 1,2m
na potrubí se osadí identifikační měděný vodič CYY 2,5mm²
strojní (ruční) výkop

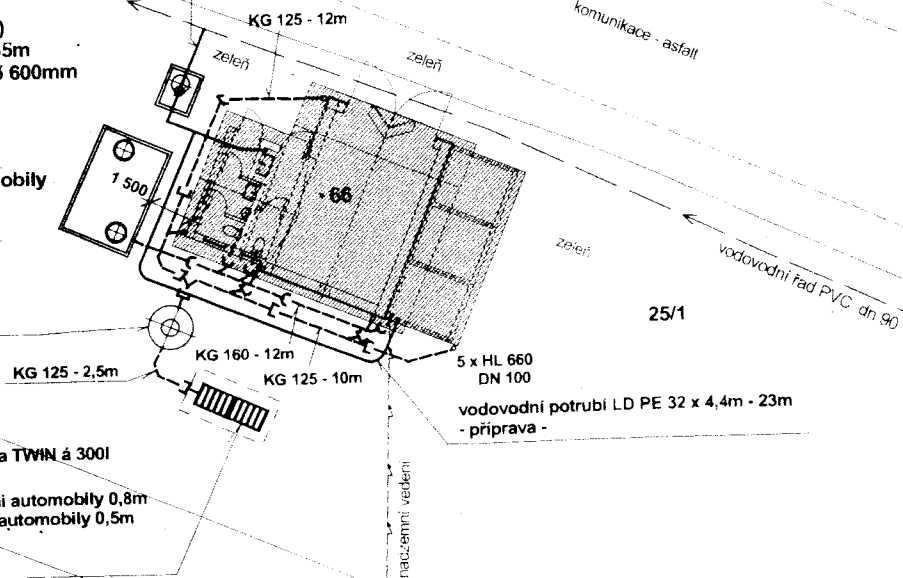

kodytek

atelier IČO 11017881

Ing. arch. J. KODYTEK
Dr. Horákové 1101

500 06 HRADEC KRÁLOVÉ 6

tel.: 777 130 096

DEŠTOVA

SPLAŠKOVÁ

SVĚTLENÍ

NI POTRUBÍ

NI NN

VOVOD

JACI A TELEFONNI KABEL

NTL PLYNOVOD

Odpověd. projektant stavby:	Ing. Arch. Jiří Kodytek	číslo paré:
Navrhl a vypracoval:	ing.arch.Kodytek	
Investor:	Obec Červená Třemešná	
Stupeň dokumentace:	Ohlášení stavby	
Akce:	Přístavba požární zbrojnice	Format: A4
		Měřítko: 1:200
		Datum 09/2023
Obsah:	Celkový sit výkres stavby, Koordinační sit. Výkres stavby	Část dok. C 2;3; Č. výkr.