


od hřiště

6450  
140 1963  
140 1964  
140 1963  
140 1963

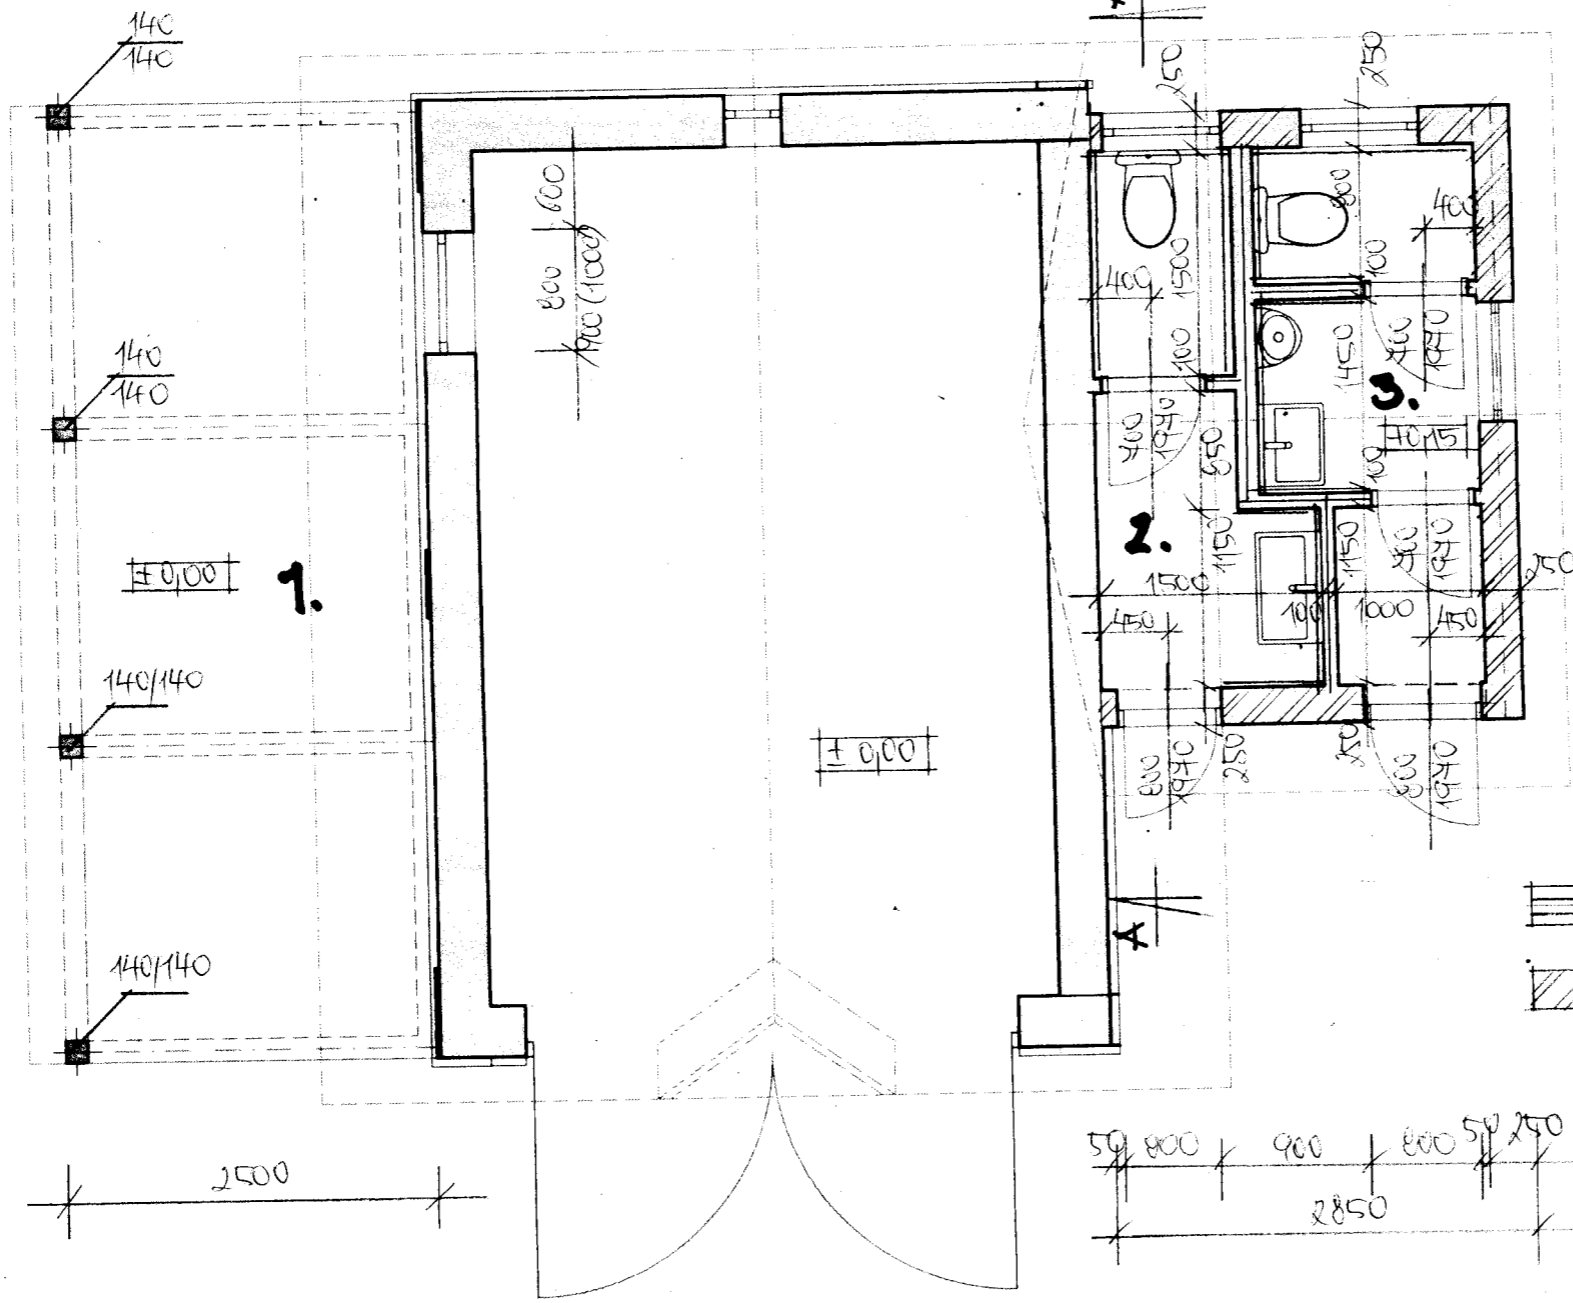

domy

ze silnice

TRÁVNIK SOK  
ZDIVO YTONG

louka

**kodýtek** IČO 11017881

Ing. arch. J. KODÝTEK  
Dr. Horákové 1101  
500 06 HRADEC KRÁLOVÉ 6

tel.: 777 130 096

Odpověd. projektant stavby	Ing. Arch. Jiří Kodýtek	číslo paré:
Navrhl a vypracoval:	Ing. Arch. Jiří Kodýtek	
Investor:	Obec Červená Třešněná	
Stupeň dokumentace:	Ohlášení stavby	
Akce:	<b>Přístavba požární zbrojnice</b>	
		Format: 244
		Měřítko: 1:50
		Datum: 09/2023

Č.H.	NÁZEV	PL.	PODLAŽIA	STĚNY	STROP	POZU.
1.	TERASA	1610	RÁNC. DLAŽ.		KOŠ DEBNU	
2.	NC KĚNY	3178	KER. DLAŽ. SOK; 10 20		SOK	
3.	WC MUŽI	4115				

DŮDOPYS - NOVÝ STAV