



Dopravní opatření při akci : 300 zatáček Gustava Havla a IRRC - motocyklové závody v Hořicích

Celková situace

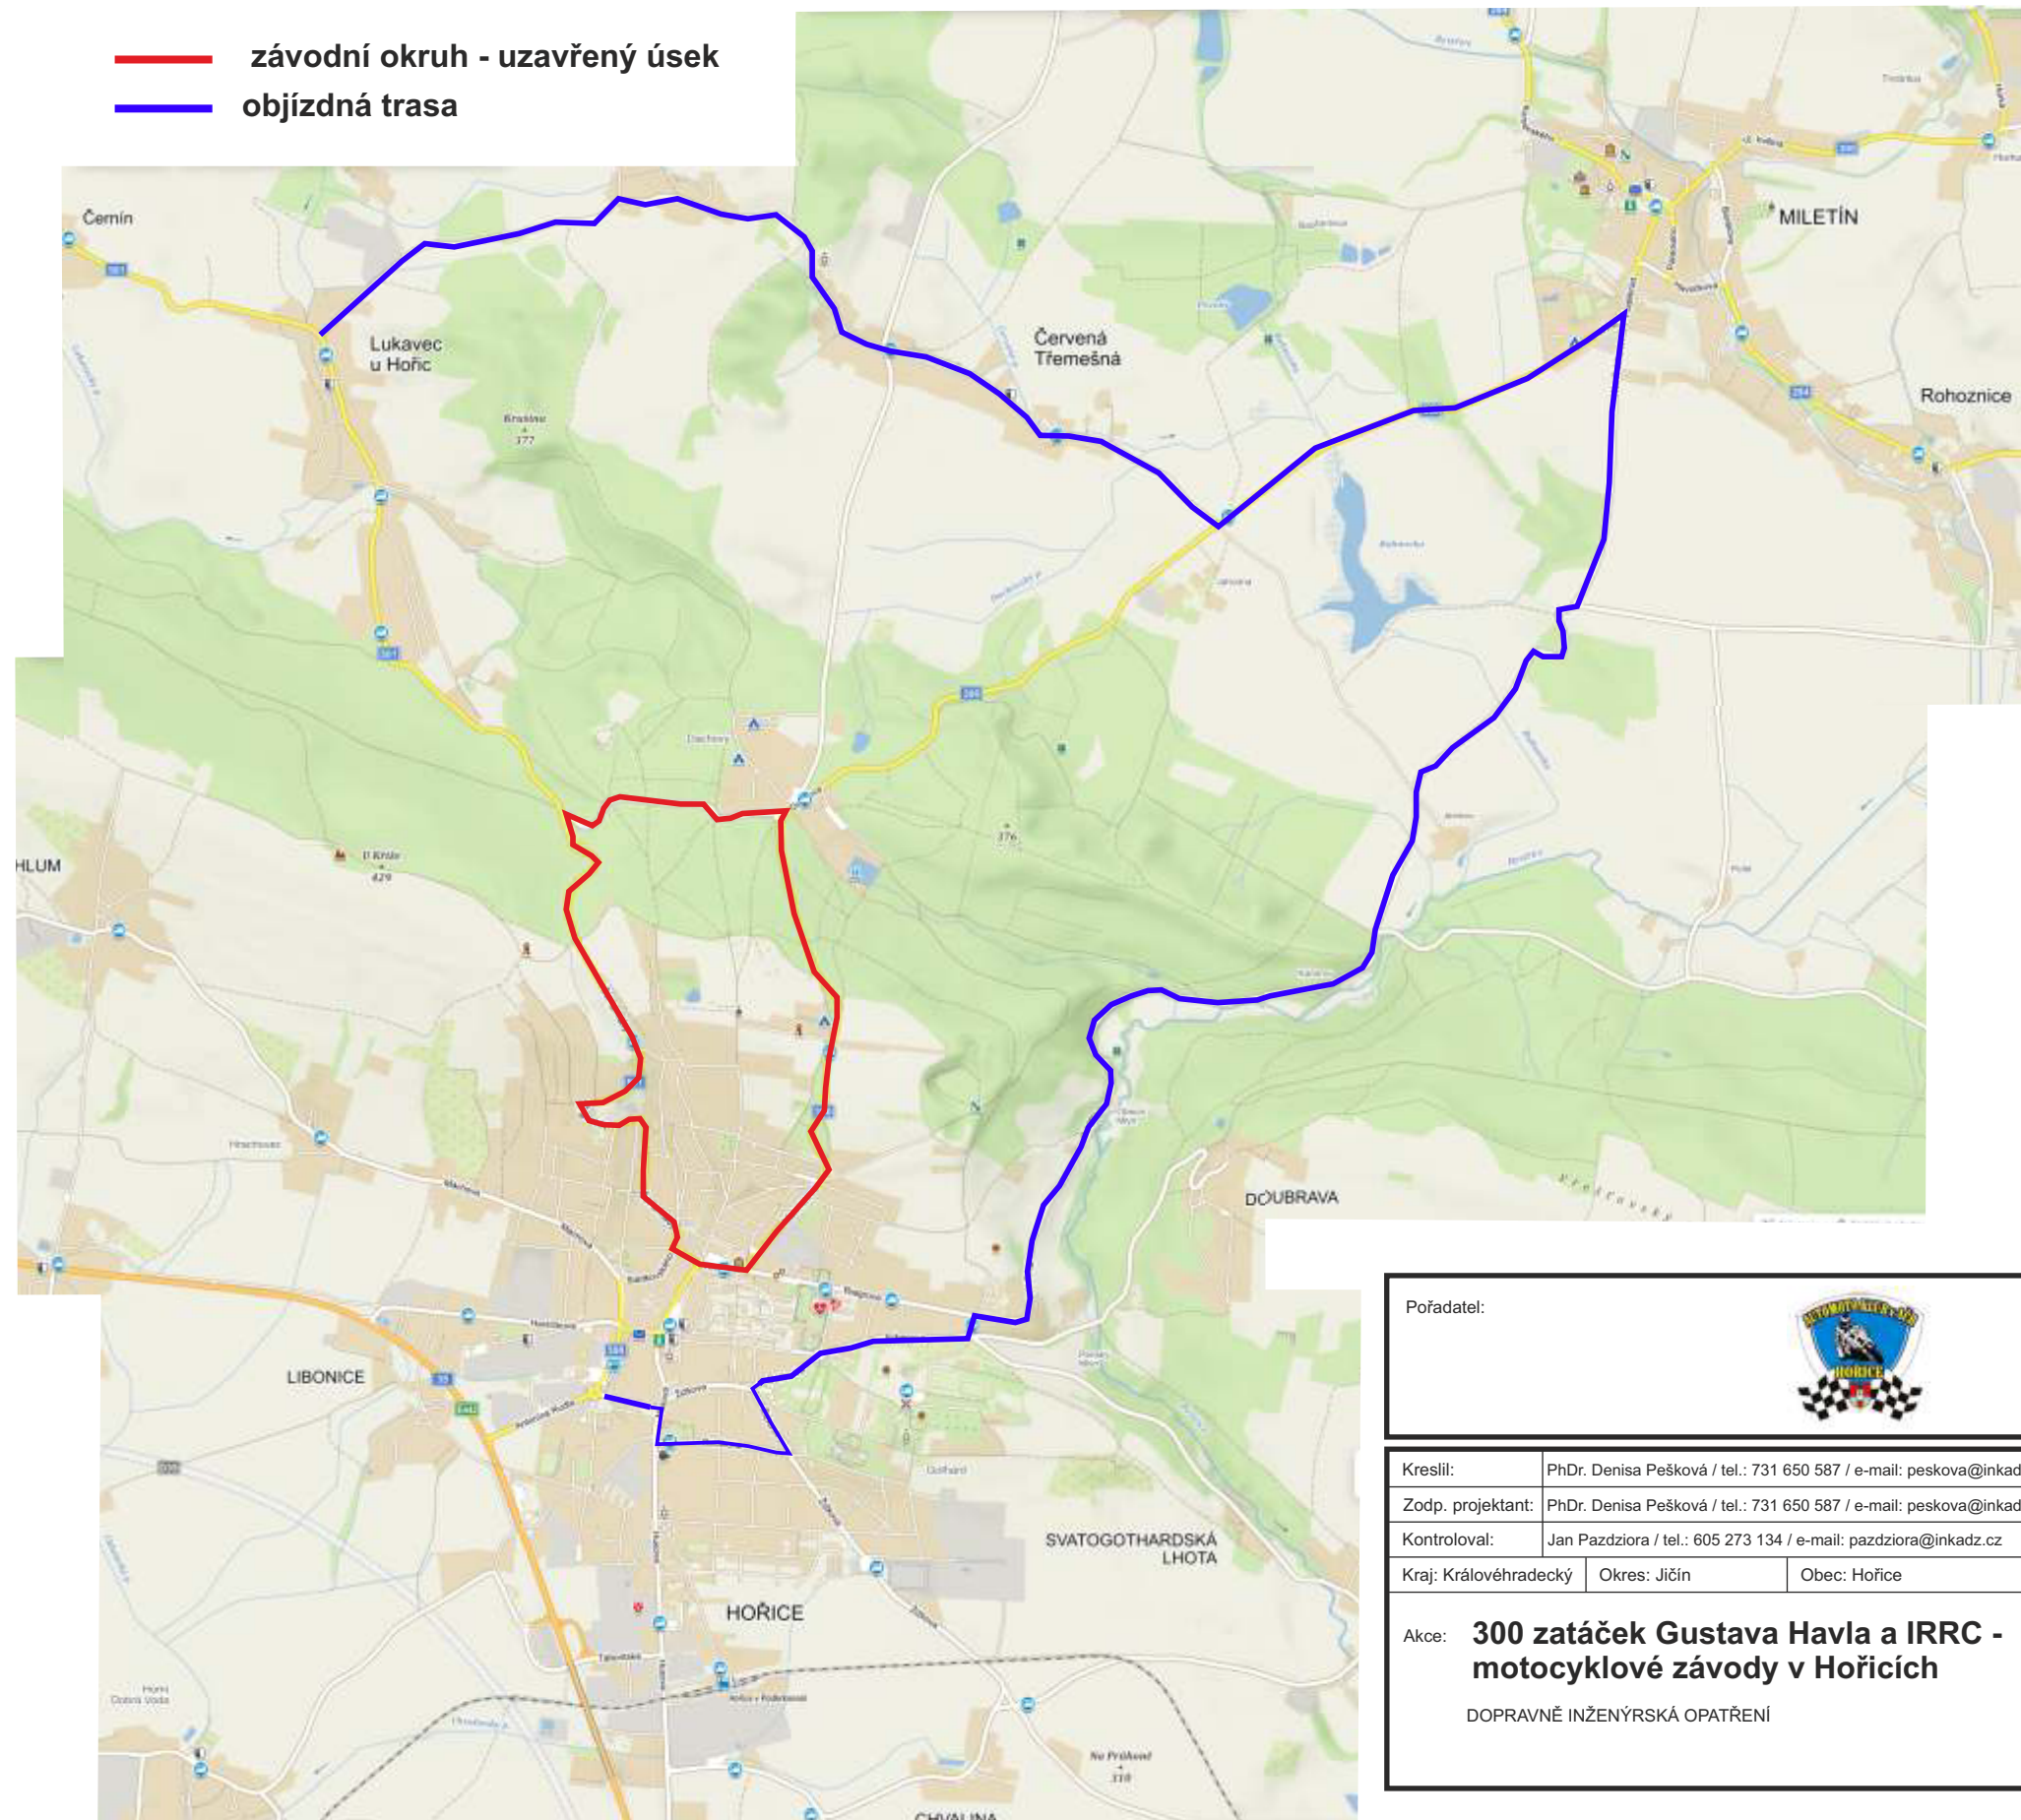

Pořadatel:			
Kreslil:	PhDr. Denisa Pešková / tel.: 731 650 587 / e-mail: peskova@inkadz.cz		
Zodp. projektant:	PhDr. Denisa Pešková / tel.: 731 650 587 / e-mail: peskova@inkadz.cz		
Kontroloval:	Jan Pazdziora / tel.: 605 273 134 / e-mail: pazdziora@inkadz.cz		
Kraj: Královéhradecký		Okres: Jičín	Obec: Hořice
Akce: 300 zatáček Gustava Havla a IRRC - motocyklové závody v Hořicích DOPRAVNÉ INŽENÝRSKÁ OPATŘENÍ		DATUM	8.7.2021
		Č. ZAKÁZKY	21331
		STUPEŇ PD	DIO
		MĚŘÍTKO	-
		FORMÁT	A3

Dopravní opatření při akci : 300 zatáček Gustava Havla a IRRC - motocyklové závody v Hořicích

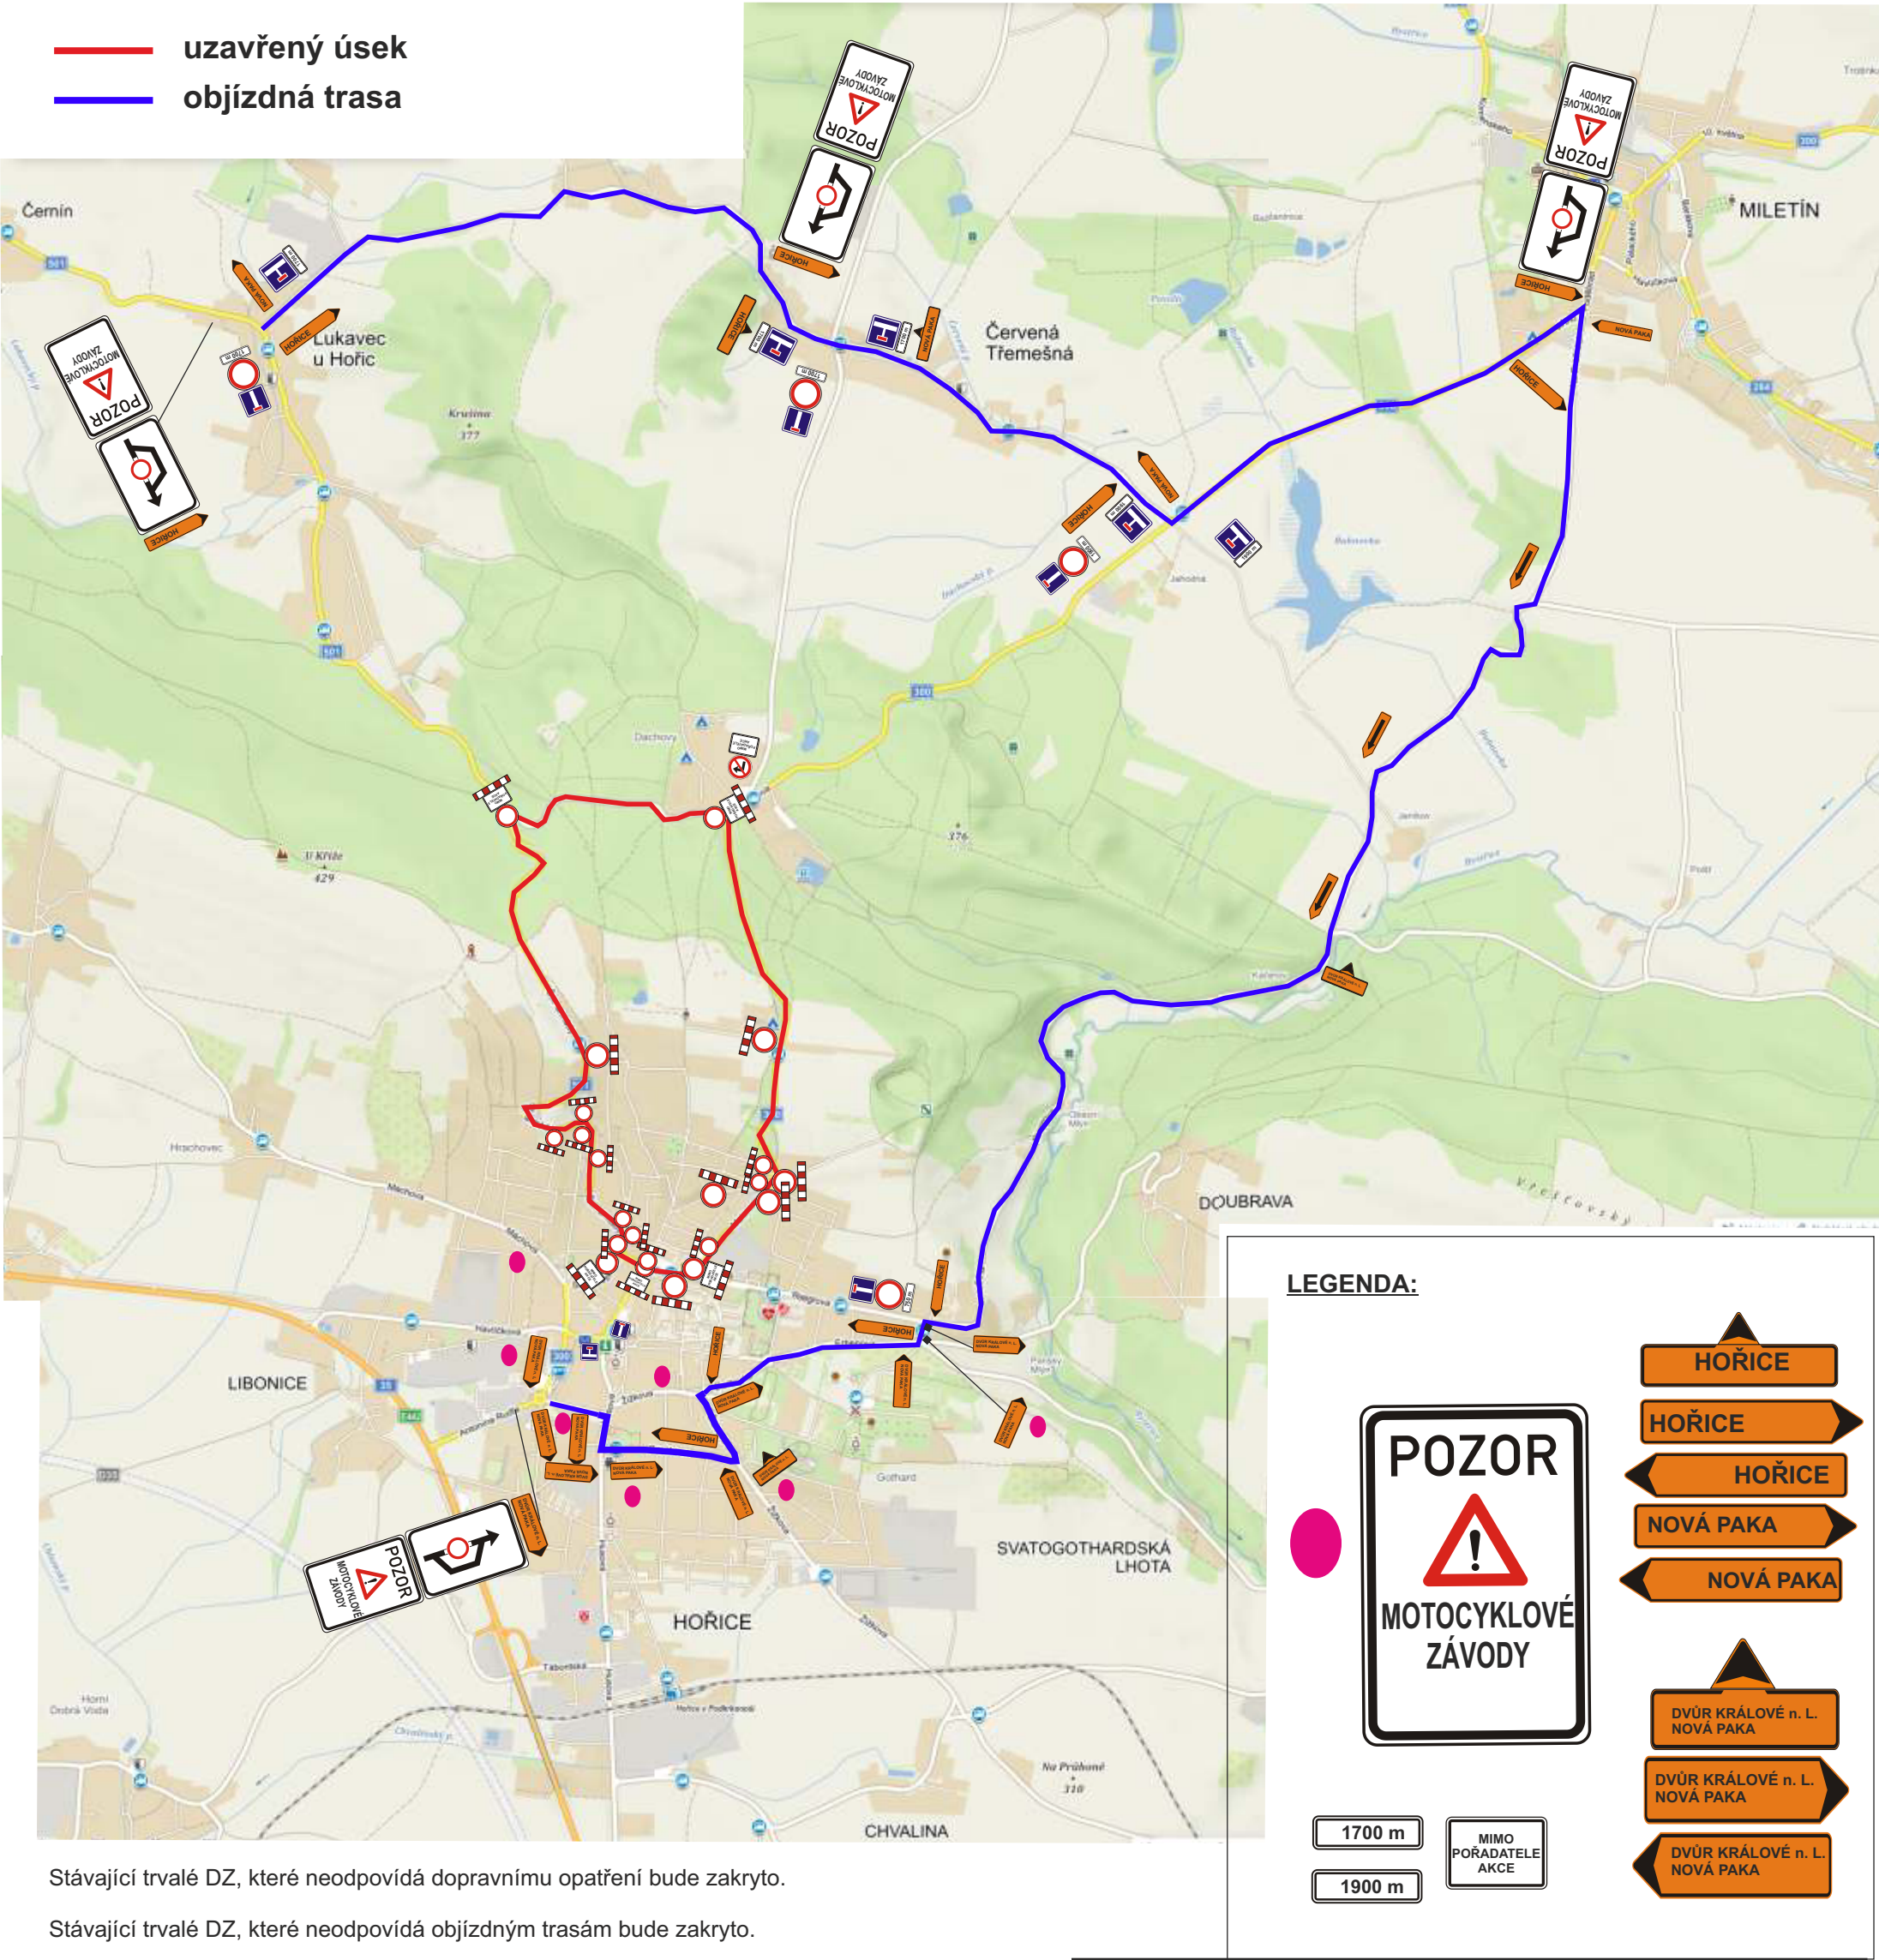

Pořadatel:				
Kreslil:	PhDr. Denisa Pešková / tel.: 731 650 587 / e-mail: peskova@inkadz.cz			
Zodp. projektant:	PhDr. Denisa Pešková / tel.: 731 650 587 / e-mail: peskova@inkadz.cz			
Kontroloval:	Jan Pazdziora / tel.: 605 273 134 / e-mail: pazdziora@inkadz.cz			
Kraj: Královéhradecký	Okres: Jičín	Obec: Hořice		
Akce: 300 zatáček Gustava Havla a IRRC - motocyklové závody v Hořicích				
 DOPRAVNÍ ZNAČENÍ - HRADEC KRÁLOVÉ s.r.o. Obránců míru 258 503 02 Předměstí n.L. IČO: 274 78 866 DIČ: CZ27478866 tel.: 495 581 318 e-mail: info@inkadz.cz web: www.inka-znacen.cz				
DATUM		8.7.2021		
Č.ZAKÁZKY		21331		
STUPEŇ PD		DIO		
MĚŘÍTKO		-		
FORMÁT		A3		

