



## MĚSTSKÝ ÚŘAD HOŘICE

### Odbor dopravy

náměstí Jiřího z Poděbrad 342, 508 19 Hořice

VÁŠ DOPIS ZN.:

ZE DNE:

NAŠE ZN.: MUHC-DO/14209/DZ-36/2016/Ry

VYŘIZUJE:

Michaela Rybáčková

TEL./FAX:

492 105 486/ 493 623 004

E-MAIL:

[rybackova@horice.org](mailto:rybackova@horice.org)

┌

**Jaroslav Michek**

**IČ: 684 61 135**

**Polizy 4**

**503 26 Osice**

┐

└

DATUM:

**6. 10. 2016**

## VEŘEJNÁ VYHLÁŠKA

### Opatření obecné povahy

Městský úřad Hořice, odbor dopravy, oprávněný ke stanovení přechodné úpravy provozu na místních komunikacích dle § 77 odst. 1 písm. c) zákona č. 361/2000 Sb., o provozu na pozemních komunikacích, ve znění pozdějších předpisů, dále jen zákon o provozu na pozemních komunikacích, na základě § 171 zákona č. 500/2004 Sb., správní řád, ve znění pozdějších předpisů, dále jen správní řád, na základě písemné žádosti od žadatele - **Jaroslav Michek, IČ: 684 61 135, Polizy 4, 503 26 Osice, zastupující na základě plné moci COLAS CZ, a.s., IČ: 261 77 005, Ke Klíčovu 9, 190 00 Praha 9, ze dne 3.10.2016**

vydává opatření obecné povahy

spočívající ve

### **stanovení přechodné úpravy provozu na pozemní komunikaci III/28444 Červená Třemešná**

Městský úřad Hořice - odbor dopravy jako příslušný obecní úřad obce s rozšířenou působností po předchozím písemném vyjádření Dopravního inspektorátu Policie České republiky při Územním odboru Trutnov, vydaném pod č.j. **KRPB-88643-1/ČJ-2016-050406** ze dne **23.9.2016**

## **s t a n o v í**

ve smyslu ustanovení § 77 odst. 1 písm. c) zákona č. 361/2000 Sb., o provozu na pozemních komunikacích a o změnách některých zákonů, v platném znění a vyhlášky č. 294/2015 Sb. pro přechodnou úpravu provozu na silnici **III/28444 od křižovatky se silnicí III/3004 v obci Červená Třemešná po křižovatku se silnicí II/284 v obci Vidoň** z důvodu **rekonstrukce silnice**, při použití dopravního značení viz. situační mapka.

**Termín:** 12.10.2016 – 9.12.2016

**Dopravní značení proved'te jako:** přenosné svislé dopravní značení

**Velikost dopravního značení:** základní rozměrová řada

**Provedení dopravního značení:** retroreflexní

**Důvod:** rekonstrukce silnice

**Osoba (organizace) odpovědná za řádné provedení úpravy:** Michal Krysl, COLAS CZ, a.s., tel.: 773 780 183

**Další podmínky pro osazení místní úpravy silničního provozu:**


- 1) Dopravní značení, proved'te dle přiloženého situačního plánu a podle podmínek z vyjádření dopravního inspektorátu, které jsou nedílnou součástí tohoto stanovení.
- 2) Dopravní značení, které je v kolizi s touto úpravou bude zakryto.
- 3) Přenosné dopravní značky musí být umístěny na sloupcích červeno – bíle pruhovaných, spodní okraj přenosné dopravní značky musí být min. 0,6 m nad niveletou vozovky.
- 4) Umístění přechodných dopravních značek musí splňovat podmínky stanovené v TP č.66 - „Zásady pro označování pracovních míst na pozemních komunikacích“ schválené MD ČR, pod č.j. 21/2015 – 120 TN/1 ze dne 21.3. 2015 s účinností od 1.4.2015.
- 5) Barevně i provedením musí dopravní značky odpovídat vyhlášce č. 294/2015 Sb., a ČSN 01 8020.
- 6) **Žadatel je povinen zajišťovat průběžnou kontrolu a údržbu dopravního značení a zařízení tak, aby bylo v řádném stavu.**

**Odůvodnění:**

Jaroslav Michek, IČ: 684 61 135, Polizy 4, 503 26 Osice, zastupující na základě plné moci COLAS CZ, a.s., IČ: 261 77 005, Ke Klíčovu 9, 190 00 Praha 9, požádal o výše uvedené dopravní značení v souvislosti s rekonstrukcí silnice. K tomuto návrhu dopravního značení bylo doloženo souhlasné vyjádření Policie ČR. Správní úřad na těchto podkladech vydává opatření obecné povahy v souladu s § 77 odst. 5 zákona o provozu na pozemních komunikacích.

**Poučení:**

Proti opatření obecné povahy nejsou přípustné žádné opravné prostředky ve smyslu obecných předpisů o správním řízení.

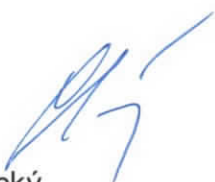

Ing. Luboš Luštický  
vedoucí odboru dopravy

Městský úřad Hořice  
odbor dopravy  
1

**Příloha:**

- situační plánec
- vyjádření dopravního inspektorátu

**Účastníci řízení:**

- Jaroslav Michek, IČ: 684 61 135, Polizy 4, 503 26 Osice
- Správa silnic Královéhradeckého kraje, Kutnohorská 59, 500 04 Hradec Králové – Plačice, IČ: 70947996
- Obec Červená Třemešná
- Město Miletín
- Obec Tetín

**Ostatní:**

- Správa silnic Královéhradeckého kraje – středisko Hořice
- Dopravní inspektorát Policie ČR
- MěÚ Hořice, odbor hospodářský – k vyvěšení

Toto opatření musí být vyvěšeno na úřední desce orgánu, který písemnost doručuje, po dobu 15 dnů a zveřejněno též způsobem umožňujícím dálkový přístup. Poslední den této lhůty nabývá účinnosti. Opatření bude vyvěšeno na úřední desce a zveřejněno též způsobem, umožňujícím dálkový přístup, a to na [www.horice.org](http://www.horice.org).

Vyvěšeno dne .....

Sejmuto dne .....

.....

.....

podpis oprávněné osoby potvrzující vyvěšení

podpis oprávněné osoby potvrzující sejmutí

razítko

razítko

Zveřejněno způsobem umožňujícím dálkový přístup dne:.....

Podpis a razítko oprávněné osoby, která tímto potvrzuje  
předepsané vyvěšení a sejmutí tohoto usnesení a jeho  
zveřejnění způsobem umožňujícím dálkový přístup: .....

Vypraveno dne :



Pomáhat a chránit

KRAJSKÉ ŘEDITELSTVÍ POLICIE KRÁLOVÉHRADECKÉHO KRAJE



Územní odbor  
Dopravní inspektorát

Č. j. KRPH-88643-1/ČJ-2016-050406

Jičín 23. září 2016

Počet stran: 2

Dioz  
Polizy 4  
Osice  
503 26

### Vyjádření k přechodné úpravě provozu na silnici III. třídy číslo 28444 v kat. obce Červená Třemešná

Policie ČR, Územní odbor Jičín, dopravní inspektorát, jako orgán státní správy ve věcech bezpečnosti a plynulosti provozu na pozemních komunikacích, ve smyslu ust. § 1 zákona č. 12/1997 Sb. o bezpečnosti a plynulosti provozu na pozemních komunikacích, s odkazem na ust. § 124 odst. 9 písm. e) zák. č. 361/2000 Sb. o provozu na pozemních komunikacích v platném znění, vydává na podkladě Vaší žádosti pro věcně a místně příslušný silniční správní úřad toto vyjádření ke stanovení přechodné úpravy silničního provozu, ve smyslu ust. § 77 odst. 1 odst. b) (*pro silnice I. třídy*) písm. c) (*pro silnice II., III. třídy a místní komunikace*) zákona č. 361/2000 Sb., o provozu na pozemních komunikacích toto vyjádření:

Na základě posouzení předložené žádosti **souhlasíme** s realizací přechodného dopravního značení a to včetně zvláštního užívání komunikace podle § 25 zákona č. 13/1997 o pozemních komunikacích na silnici III. třídy číslo 28444 v katastru obce Červená Třemešná z důvodu provádění stavebních prací při rekonstrukci vozovky v době od 3.10.2016 do 28.11.2016. Vlastní dopravní značení, včetně objízdné trasy bude provedeno podle přiloženého plánu, který je nedílnou součástí tohoto vyjádření.

Za snížené viditelnosti bude případný výkop v tělese pozemní komunikace nebo chodníkové ploše náležitě osvětlen, to platí i pro vozidla stojící na krajnici nebo pracovní místo a jiné překážky na pozemní komunikaci. *Dopravní značení bude za snížené viditelnosti doplněno o osvětlení pomocí výstražných světel S 7, dle obecných zásad pro jejich umístění a v provedení a počtech dle příslušných schémat Technických podmínek TP 66.* V případě vzniku krátkodobých dopravních komplikací z hlediska plynulosti dopravy zajistí zhotovitel řízení provozu pomocí náležitě poučených osob, vybavených výstražným oblečením dle výše uvedených TP 66.

V případě přerušení prací bude při možnosti obnovení plného provozu navržené přechodné dopravní značení zakryto nebo odstraněno do doby pokračování prací. Po definitivním ukončení

Balbínova 24  
506 01 Jičín

Tel.: 974 533 250

Fax:

Email:

ID DS: urnai6d

2016 1997 2016  
**25**  
9102 1551 9106  
**POLICIE**  
ČESKÉ REPUBLIKY

www.policie.cz

prací bude dopravní značení umístěné v souvislosti s omezením (uzavírkou) neprodleně odstraněno.

Dopravní inspektorát upozorňuje, že v případě vzniku v dopravně inženýrském opatření nepředpokládaných problémů v provozu na pozemních komunikacích, může být z jeho strany požadováno další doplnění nebo úpravy dopravního značení.

Dopravní značení požadujeme užít a umístit v souladu se zákonem č. 361/2000 Sb. o provozu na pozemních komunikacích v platném znění, s vyhláškou č. 294/2015 Sb., kterou se provádějí pravidla silničního provozu na pozemních komunikacích a úprava a řízení provozu na pozemních komunikacích, v souladu s TP 66 - „Zásady pro označování pracovních míst na pozemních komunikacích“ - III. vydání a ČSN 018020. Dle této ČSN je nutno použít retroreflexní značky.

Toto stanovisko slouží pro potřeby vydání "Stanovení dopravního značení" a povolení uzavírky a objížďky.

Podmínky tohoto stanoviska požadujeme zahrnout do "Stanovení dopravního značení".

Při splnění výše uvedených podmínek **nemáme další námítky** k provedení výše uvedené přechodné úpravy silničního provozu.

***Při dalším jednání uvádějte prosím naše číslo jednací.***


**Naše vyjádření neopravňuje k umístění dopravních značek, ale slouží pouze jako podklad pro následné stanovení přechodné úpravy provozu na pozemních komunikacích příslušným silničním správním úřadem.**

Vyřizuje: por. Lic. Miroslav Vojtíšek  
tel. 974 533 258

npor. Ing. Petr Dejmeš  
Vedoucí DI Jičín





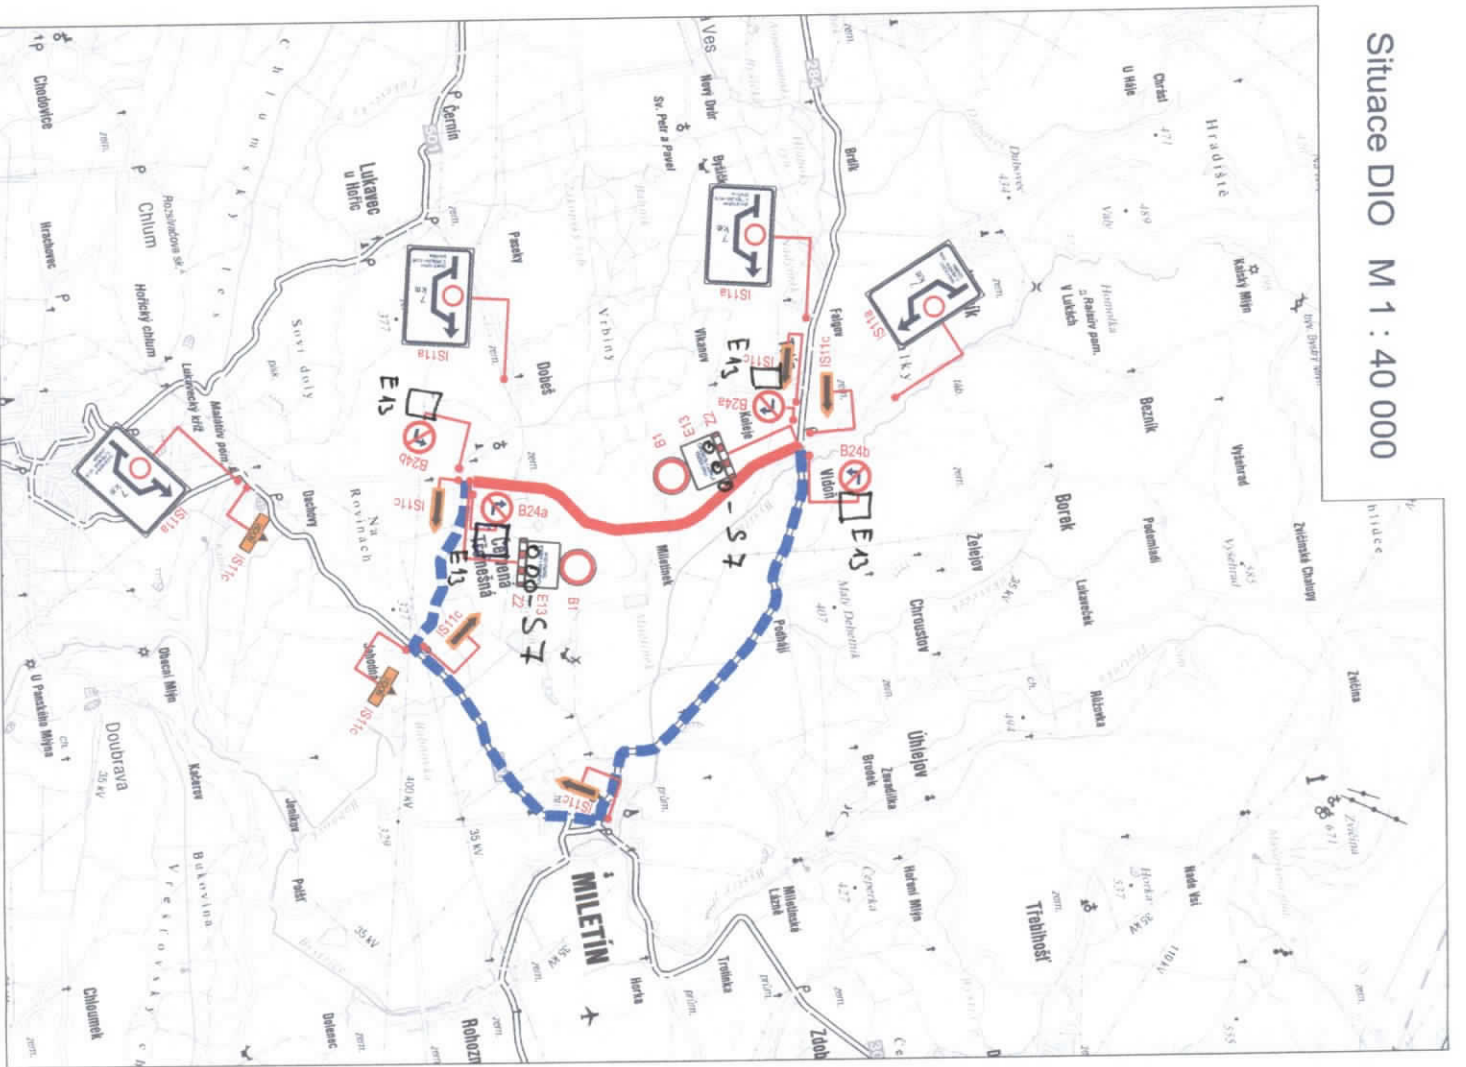



POLICIE ČESKÉ REPUBLIKY  
 KRAJSKÉ ŘEDITELSTVÍ POLICIE  
 KRAJOVÉ HRADSKÉHO KRAJE  
 ÚZEMNÍ ODBOR  
 DOPRAVNÍ INSPEKTORÁT  
 506 12 JIČÍN

*Priloha k č. 12244 - 8804317-096-050406*  
 por. *[Signature]*

*S 7 - výstražná světla  
 E 43 - mimo vozidel slouží  
 dopravní obsluha*



<b>OBJEDVATEL:</b>  KRAJOVÉ HRADSKÉ KRAJE		<b>NAZEV AKCE:</b> III/28444 Červená Třešněná - Vídoň	
Kralovhradecký kraj Pivovarské náměstí 1245 500 03 Hradec Králové		ČÁST / STAVEBNÍ OBJEKT: SO 151 - DOPRAVNĚ INŽENÝRSKÉ OPATŘENÍ	
<b>ZHOTOVITEL:</b>  M - PROJEKCE s.r.o. Raaslova 956 500 02 Hradec Králové www.m-projecka.cz		PŘÍLOHA: Situace DIO	
ZODP. PROJEKTANT: Ing. P. HÁJEK		Ing. P. HÁJEK	
VYPRACOVAL: Ing. P. HÁJEK		Ing. P. HÁJEK	
KONTROLOVAL: Ing. T. NOSEK		Ing. T. NOSEK	
MĚŘÍTKO: 1:40 000		Č. ZAKÁZKY: 16-1-001	
STUPĚŇ: PDPS		DATUM: 05/2016	
ČÁST: E		PŘÍLOHA: 2	
PARE:		PARE:	

