


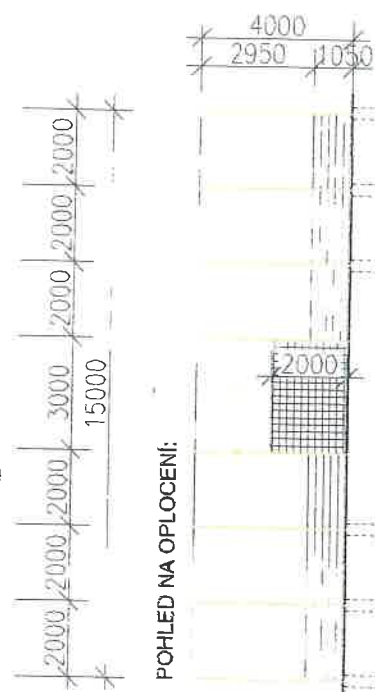

LEGENDA:

UMĚLÝ POLYURETANOVÝ
POVRCH EPDM 1,1mm

OCHRANNÁ SÍŤ

DŘEVĚNÝ MANTINEL

ZÁMKOVÁ DLAŽBA




LEGENDA LAJNOVÁNÍ:

TENIS (BÍLÁ)



VOLEJBAL, NOHEJBAL

BASKETBAL

Vypracoval: Petr Šotola	Projekt: Víceúčelové hřiště Červená Třemešná	Investor: Obec Červená Třemešná Červená Třemešná 47 50801 Hořice			
		Objednatel: Obec Červená Třemešná Červená Třemešná 47 50801 Hořice			
Adresa: Šotola Petr Červená Třemešná 53 50801 Hořice IČ:60924551 e-mail:sotola.petr@seznam.cz	Místo stavby: k.ú..Červená Třemešná p.p.č. 25/1	Číslo dokumentu: D.1.1.b.1			
	Název dokumentu: Celkový půdorys stavby (1:200)	Jednotky MM	Datum 12/2020	Jazyk CS	Číslo kopie:

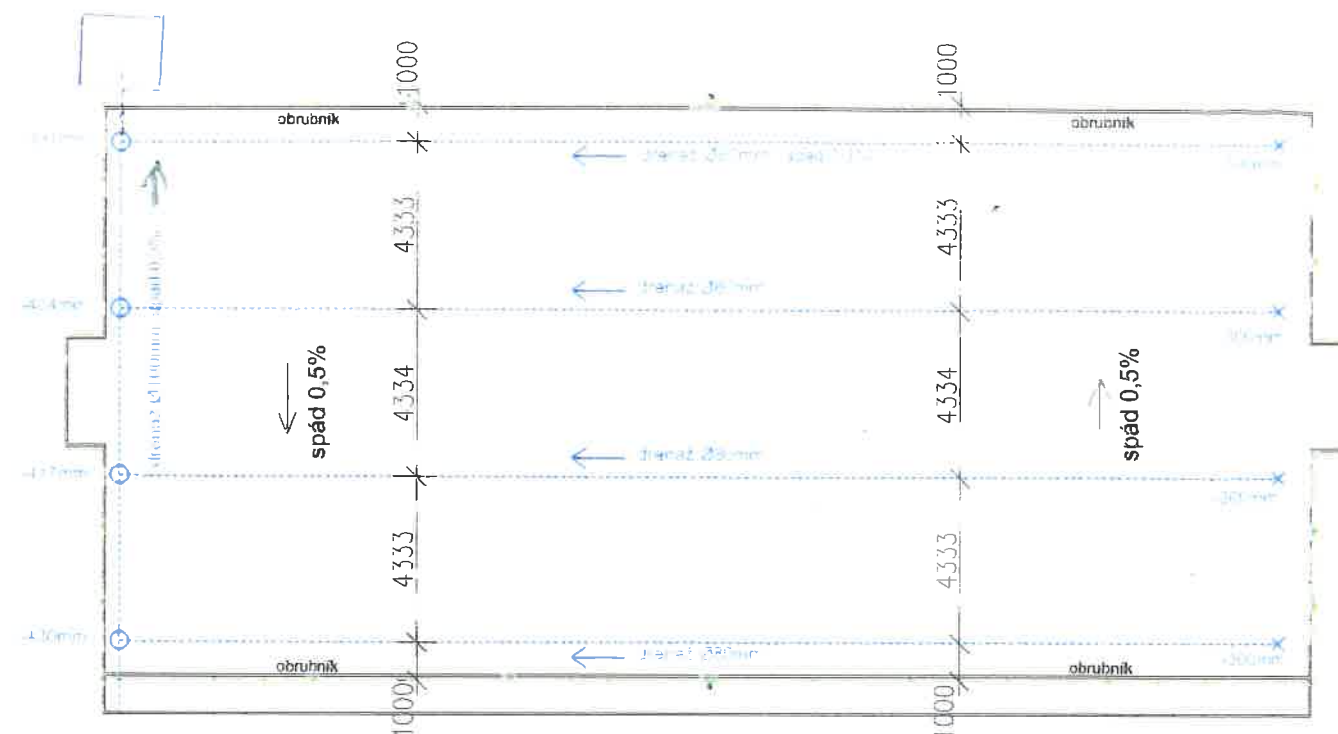

SCHEMATICKÝ PODÉLNÝ ŘEZ (5x větší)

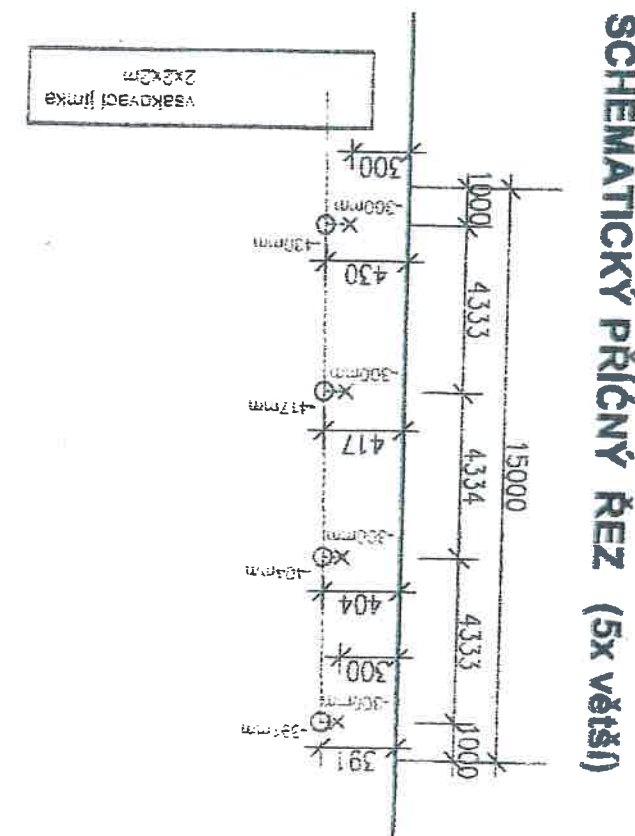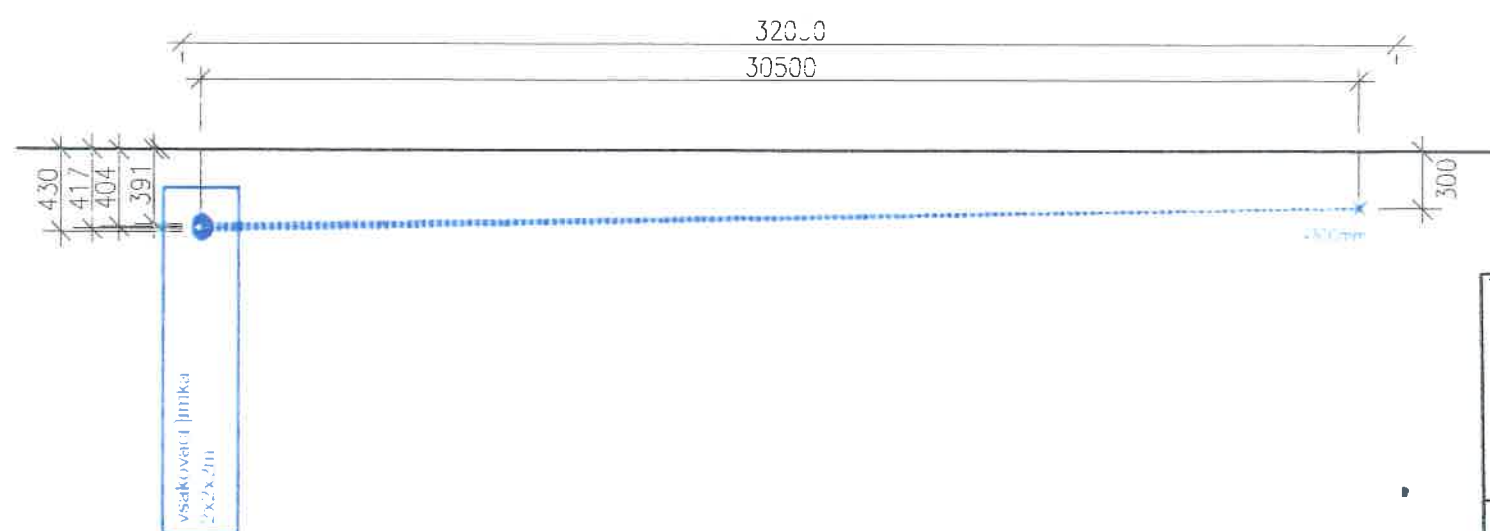

Vypracoval: Petr Šotola	Projekt: Víceúčelové hřiště Červená Třemešná	Investor: Obec Červená Třemešná Červená Třemešná 47 50801 Hořice			
		Objednatel: Obec Červená Třemešná Červená Třemešná 47 50801 Hořice			
Adresa: Šotola Petr Červená Třemešná 53 50801 Hořice IČ:60924551 e-mail:sotola.petr@seznam.cz	Místo stavby: k.ú..Červená Třemešná p.p.č. 25/1	Číslo dokumentu: D.1.1.b.2			
	Název dokumentu: Půdorys drenáží (1:200)	Jednotky	Datum	Jazyk	Číslo kopie:
		MM	12/2020	CS	


[illegible]

Technical drawing of a vertical post assembly, showing dimensions and material specifications:


- Dimensions:**
 - Overall height: 4000
 - Section 1 (top): 2950
 - Section 2 (middle): 980
 - Section 3 (bottom): 800
 - Base width: 300
 - Post diameter: 32
 - Base thickness: 35
- Materials and Components:**
 - OCELOVÁ TR: BK4 32, 2,6mm
 - OCHRANNÁ SÍŤ PE/45/3mm - ZELENÁ
 - SLOUPEK pr.89/3,6mm
 - OCHRANNÁ SÍŤ PE/45x45/3mm - ZELENÁ
 - OCELOVÁ TRUBKA pr.32/2,6mm
 - FOŠNA 180/40mm
 - KOTEVNÍ DESKA 200/980/3mm
 - BETONOVÁ PATKA

Vypracoval: Petr Šotola	Projekt: Víceúčelové hřiště Červená Třemešná	Investor: Obec Červená Třemešná Červená Třemešná 47 50801 Hořice		
		Objednatel: Obec Červená Třemešná Červená Třemešná 47 50801 Hořice		
Adresa: Šotola Petr Červená Třemešná 53 50801 Hořice IČ:60924551 e-mail:sotola.petr@seznam.cz	Místo stavby: k.ú..Červená Třemešná p.p.č. 25/1	Číslo dokumentu: D.1.1.b.4		
	Název dokumentu: Detail pole oplocení (1:30)	Jednotky MM	Datum 12/2020	Jazyk CS
		Číslo kopie:		


POHLED

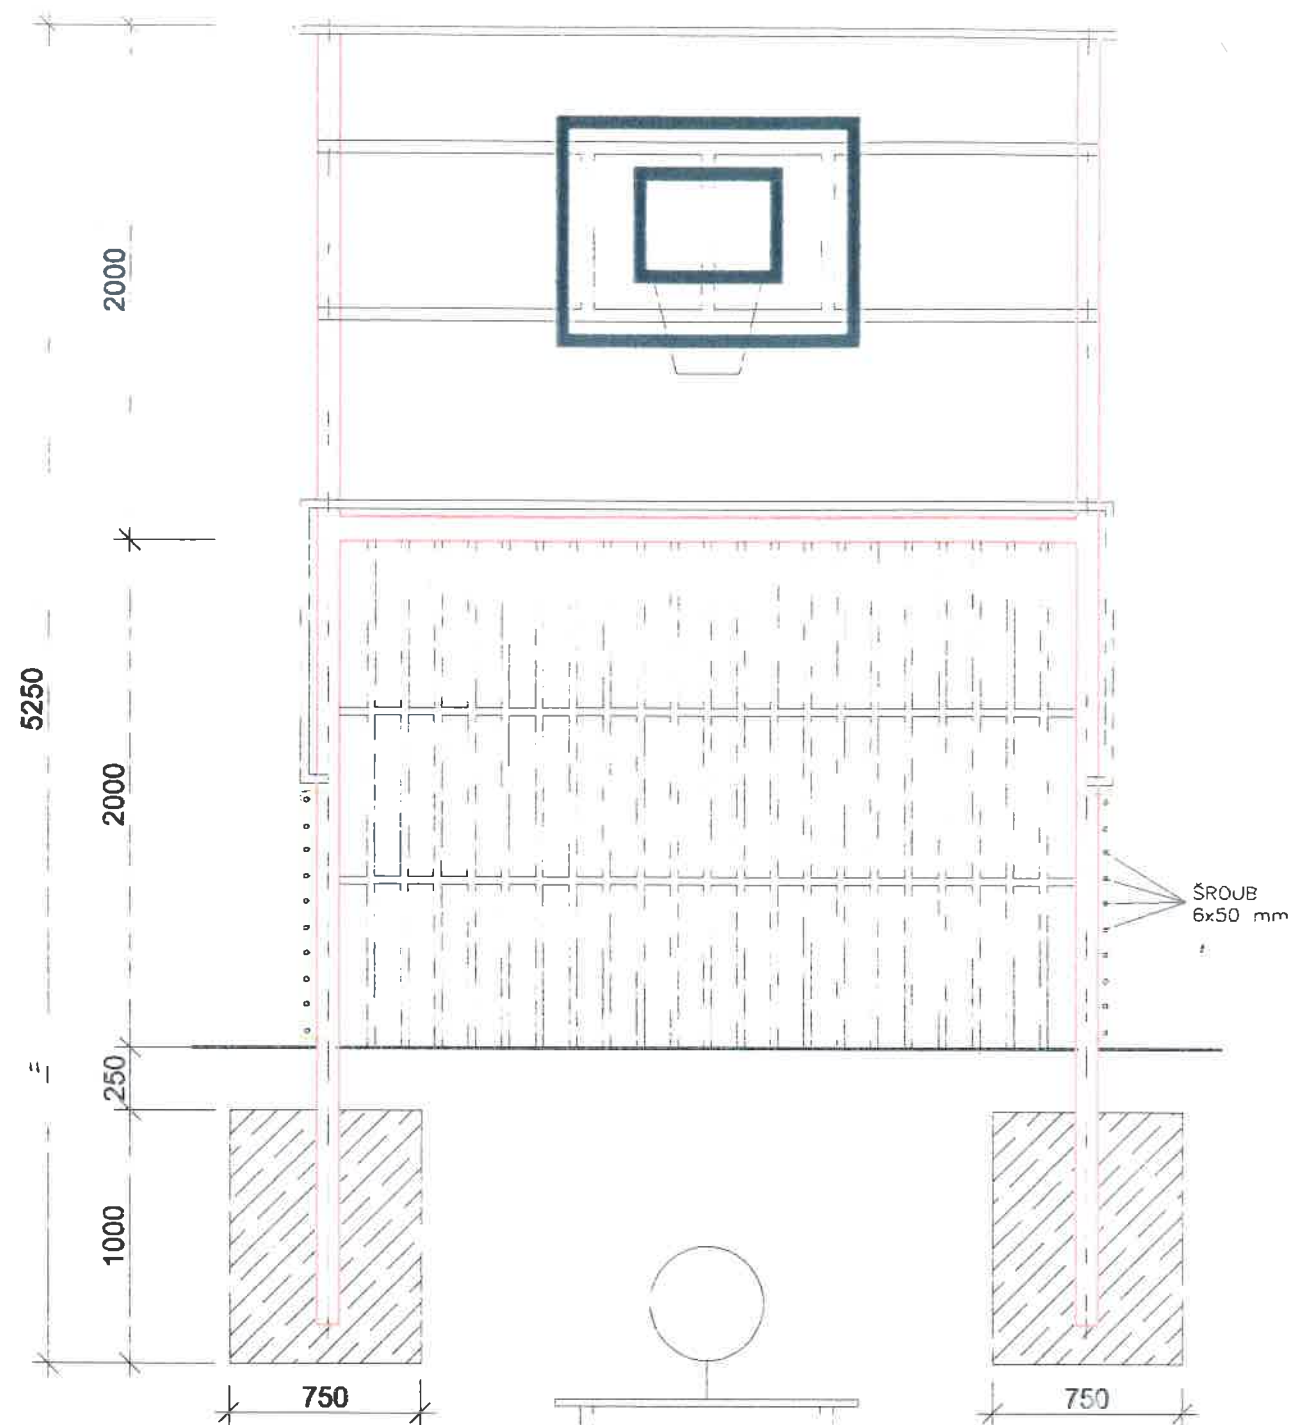



ŘEZ PŘ ČNÝ

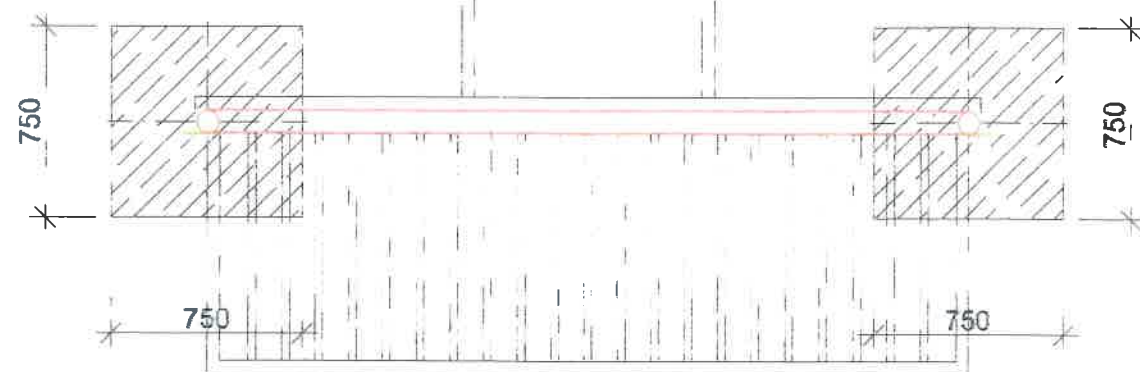

POZOR

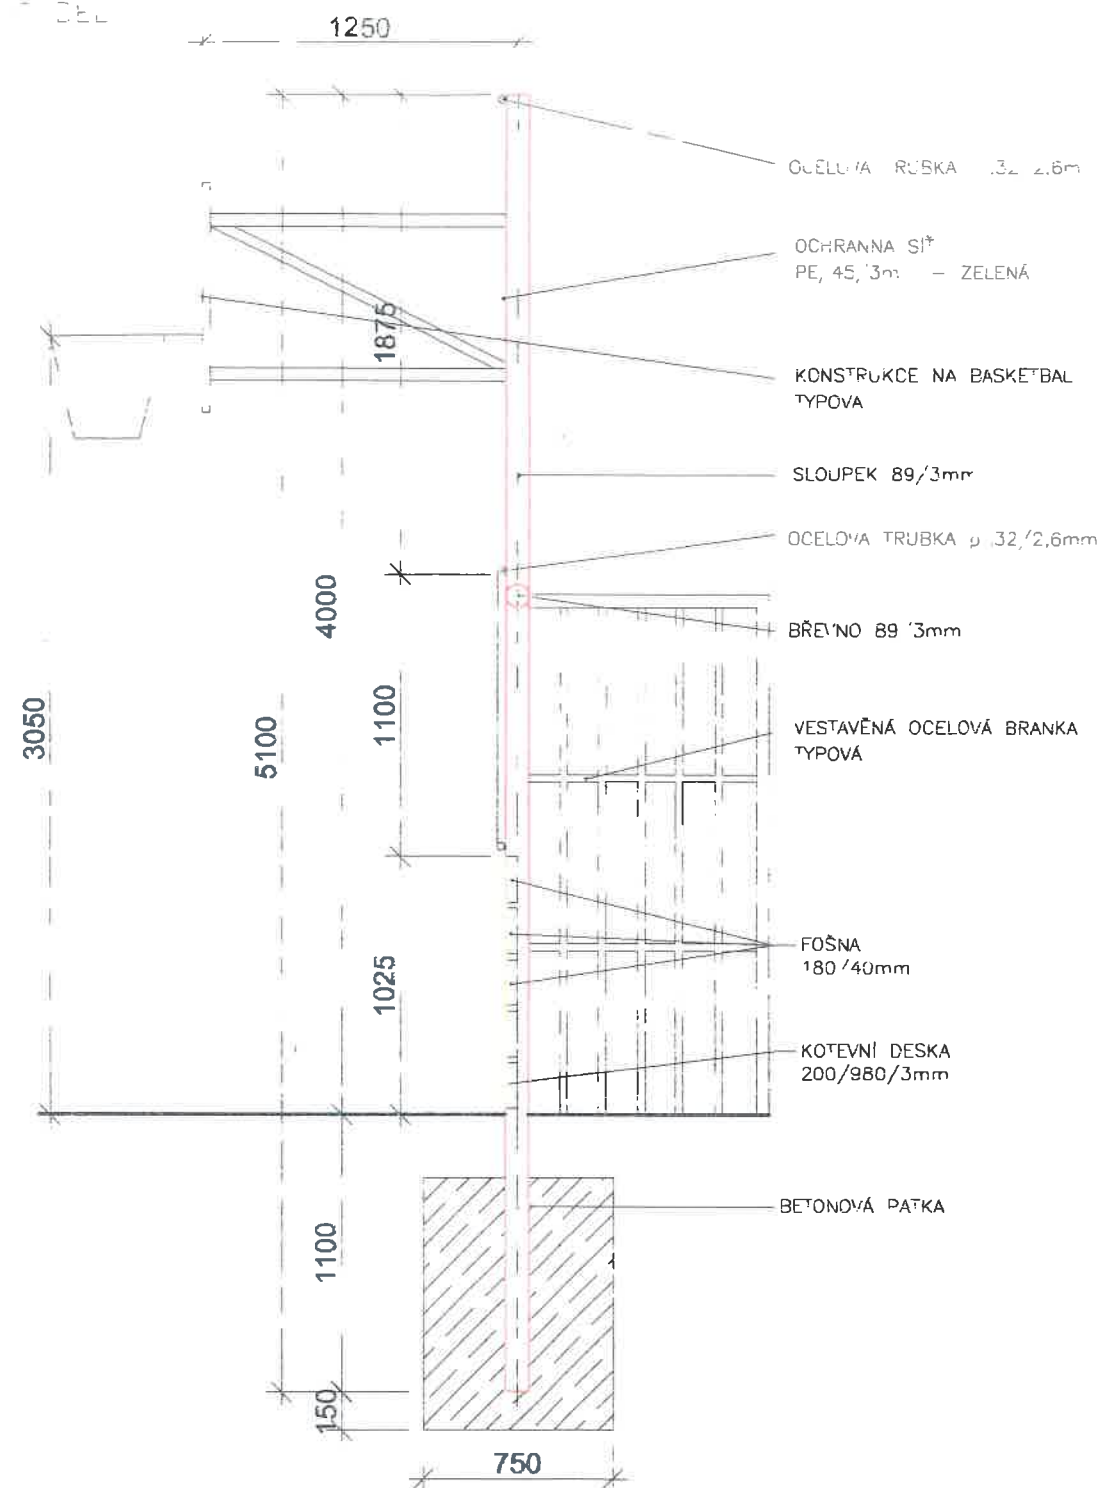


Vypracoval: Petr Šotola	Projekt: Víceúčelové hřiště Červená Třemešná	Investor: Obec Červená Třemešná Červená Třemešná 47 50801 Hořice			
		Objednatel: Obec Červená Třemešná Červená Třemešná 47 50801 Hořice			
Adresa: Šotola Petr Červená Třemešná 53 50801 Hořice IČ:60924551 e-mail:sotola.petr@seznam.cz	Místo stavby: k.ú..Červená Třemešná p.p.č. 25/1 Název dokumentu: Detail pole oplocení s vybavením (1:30)	Číslo dokumentu: D.1.1.b.5			
		Jednotky	Datum	Jazyk	Číslo kopie:
		MM	12/2020	CS	

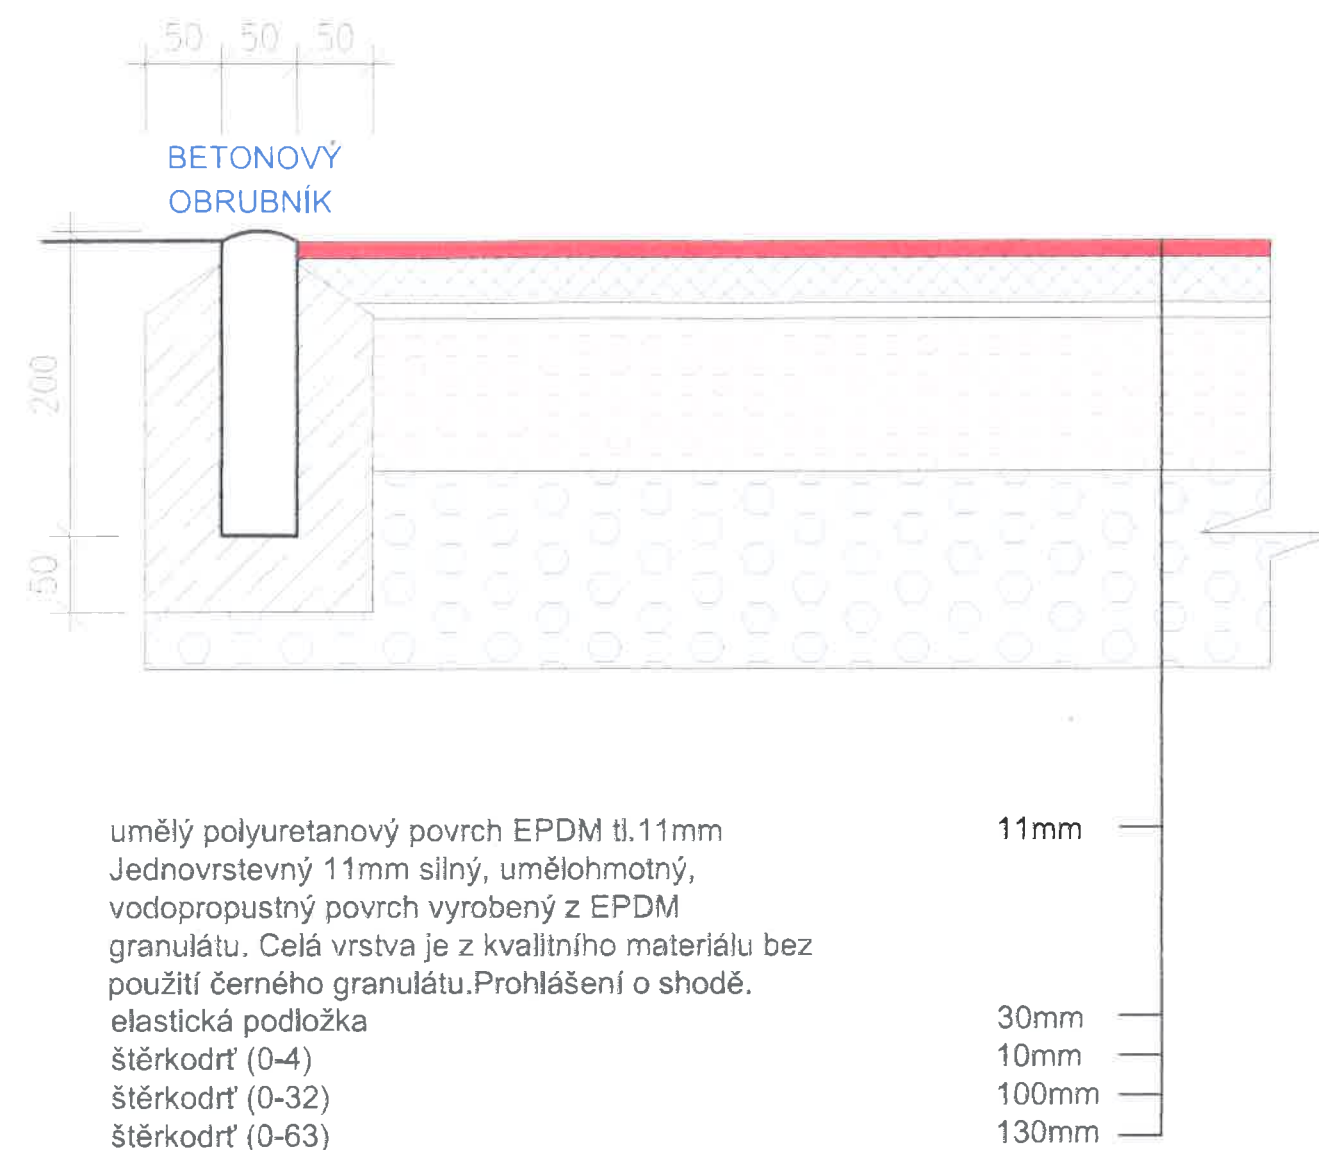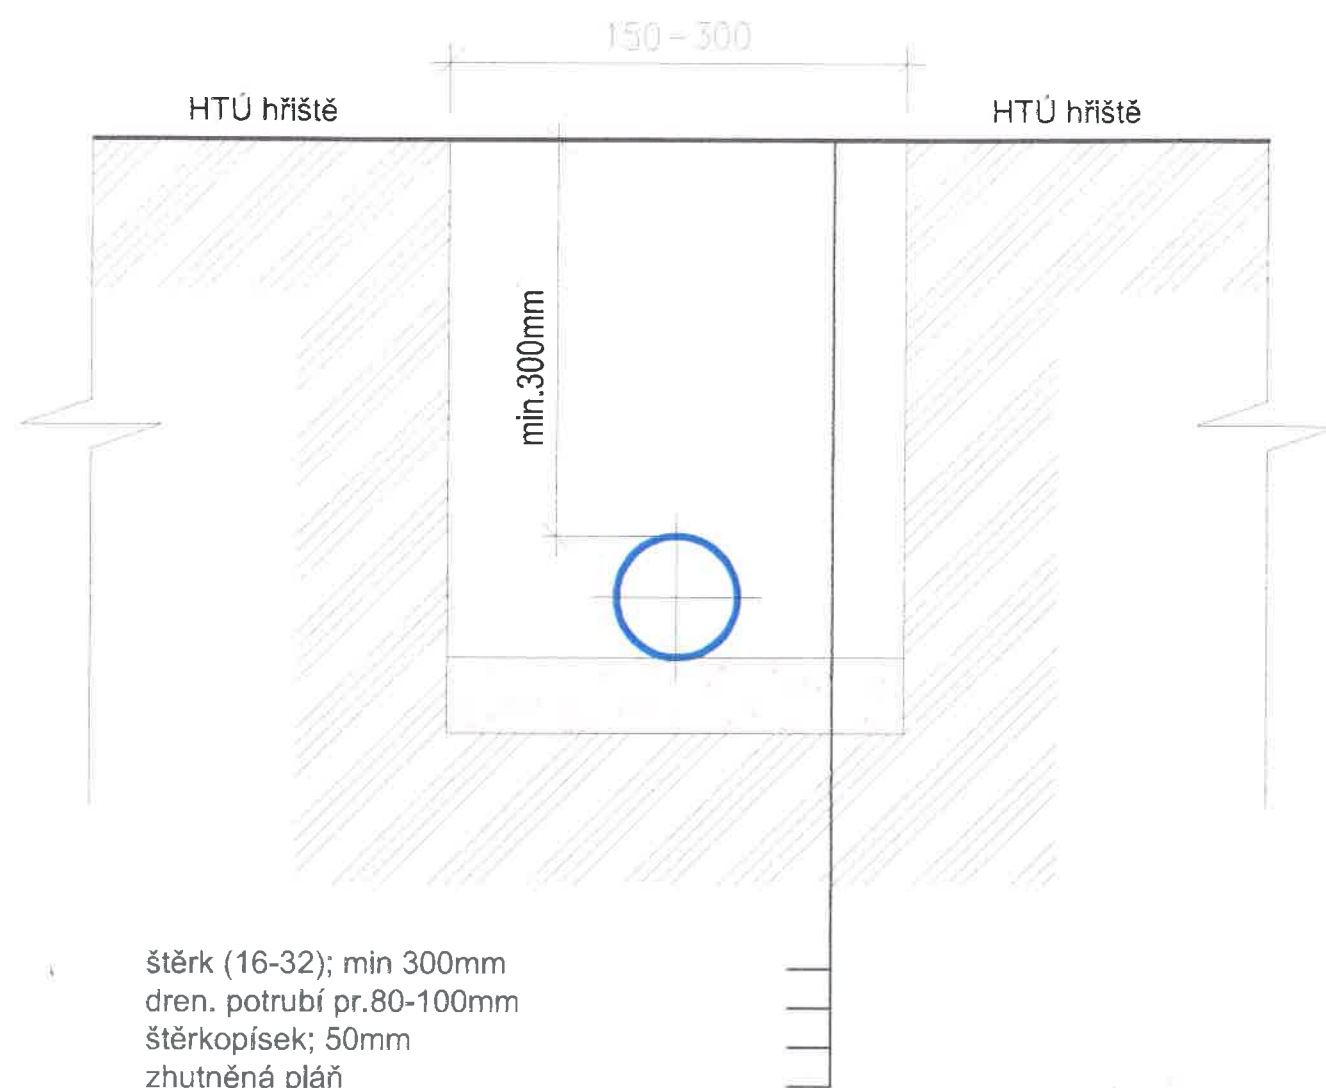


Vypracoval: Petr Šotola	Projekt: Víceúčelové hřiště Červená Třemešná	Investor: Obec Červená Třemešná Červená Třemešná 47 50801 Hořice			
		Objednatel: Obec Červená Třemešná Červená Třemešná 47 50801 Hořice			
Adresa: Šotola Petr Červená Třemešná 53 50801 Hořice IČ:60924551 e-mail:sotola.petr@seznam.cz	Místo stavby: k.ú..Červená Třemešná p.p.č. 25/1	Číslo dokumentu: D.1.1.b.7			
	Název dokumentu: Řez drenáž (1:5)	Jednotky	Datum	Jazyk	Číslo kopie:
		MM	12/2020	CS	1

Vypracoval: Petr Šotola	Projekt: Víceúčelové hřiště Červená Třemešná	Investor: Obec Červená Třemešná Červená Třemešná 47 50801 Hořice			
		Objednatel: Obec Červená Třemešná Červená Třemešná 47 50801 Hořice			
Adresa: Šotola Petr Červená Třemešná 53 50801 Hořice IČ:60924551 e-mail:sotola.petr@seznam.cz	Místo stavby: k.ú..Červená Třemešná p.p.č. 25/1	Číslo dokumentu: D.1.1.b.6			
	Název dokumentu: Řez povrchem (1:5)	Jednotky	Datum	Jazyk	Číslo kopie:
		MM	12/2020	CS	1


POHLED i

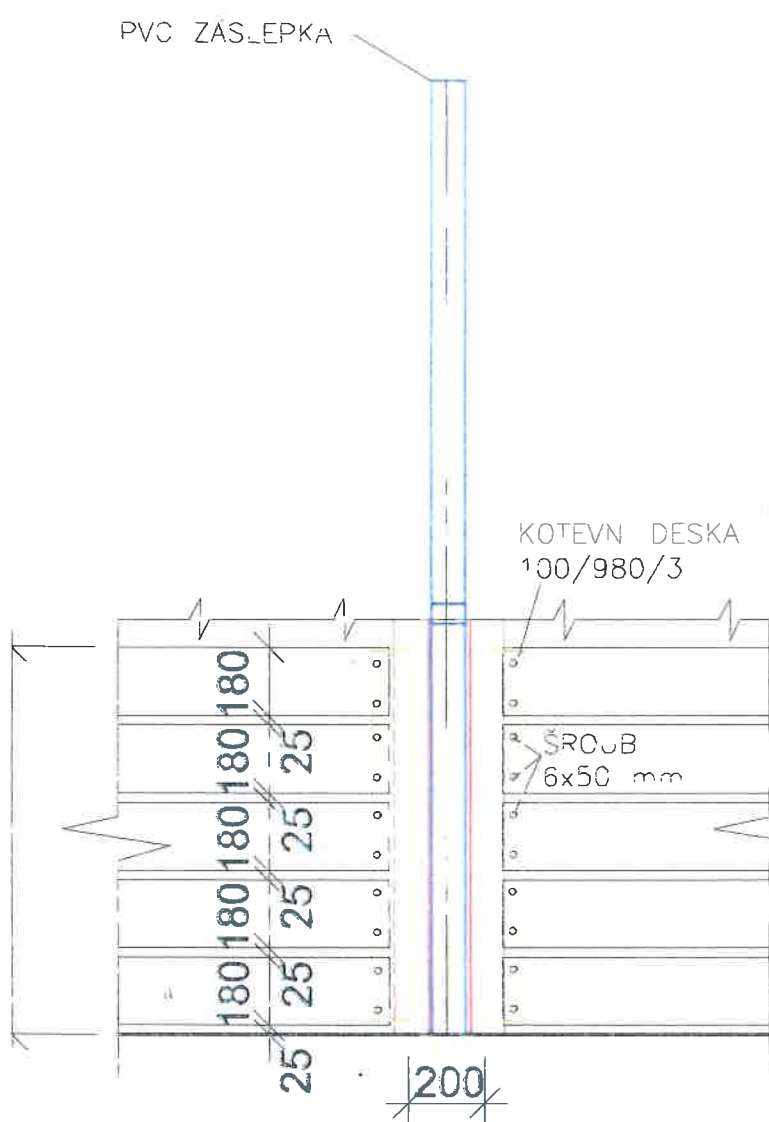



DETAIL A

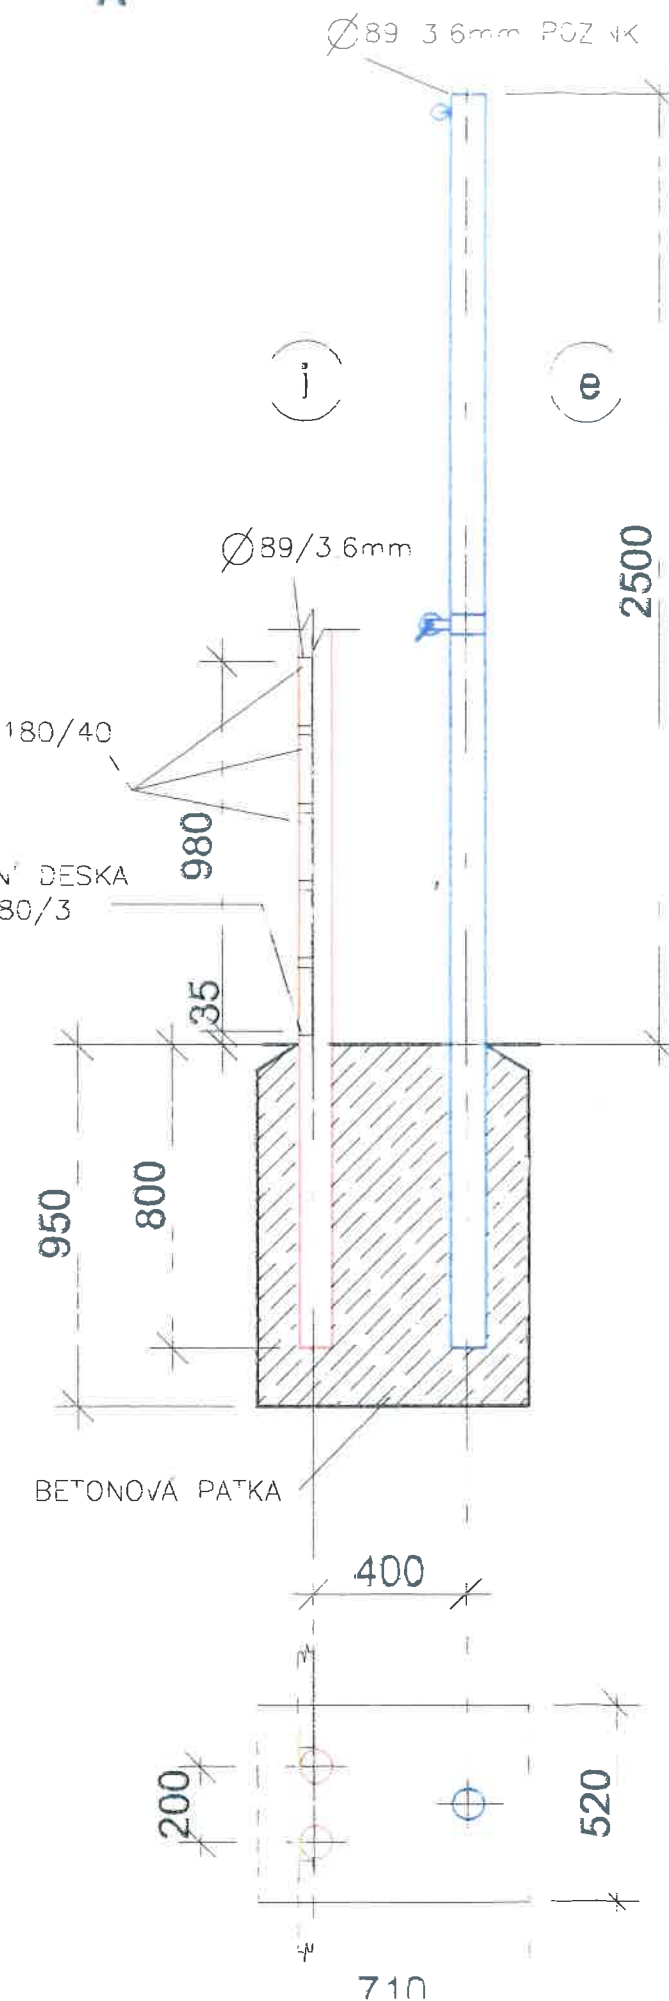

POHLED e

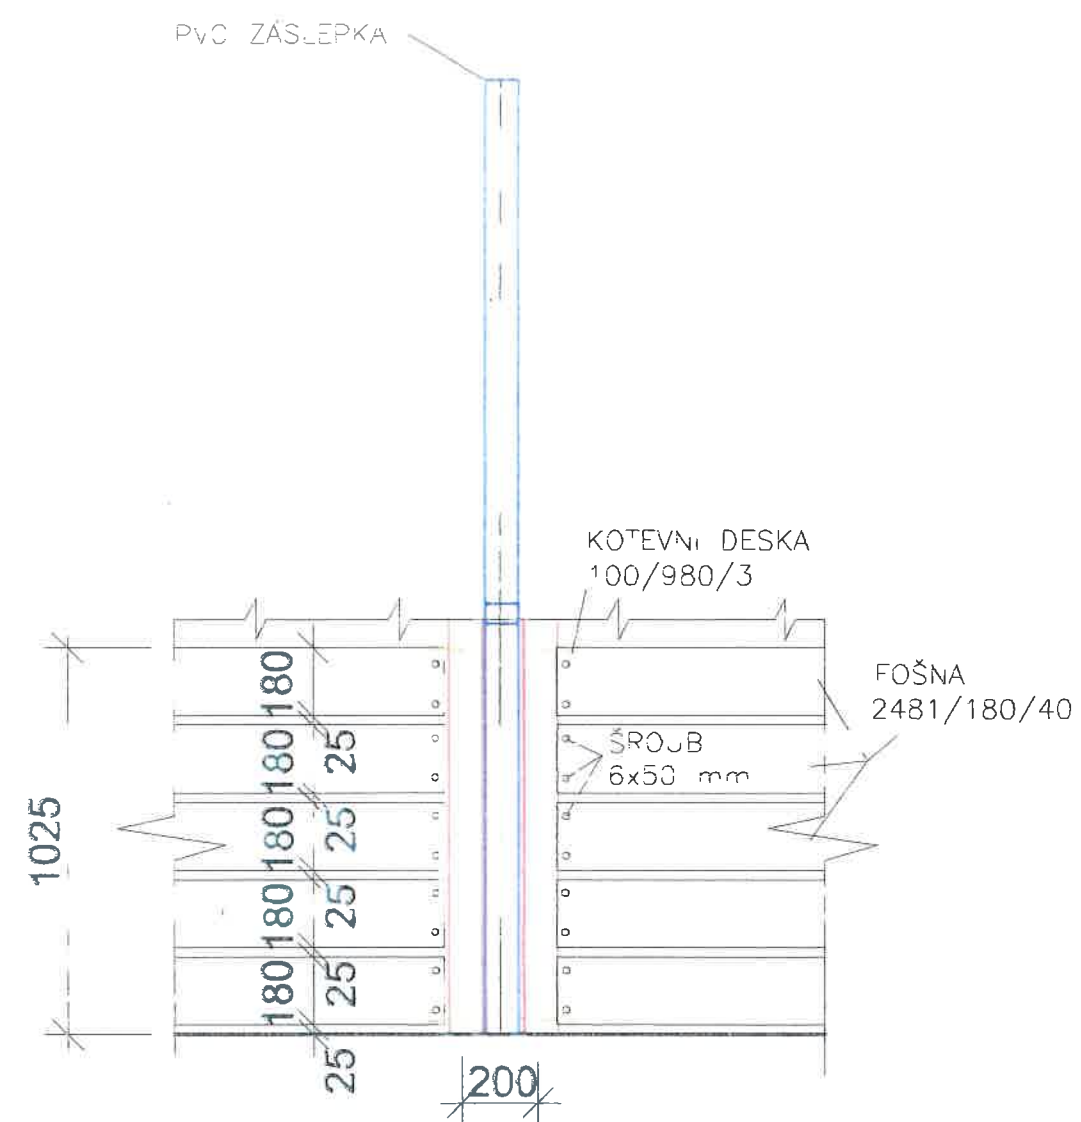

Vypracoval: Petr Šotola	Projekt: Víceúčelové hřiště Červená Třebešná	Investor: Obec Červená Třebešná Červená Třebešná 47 50801 Hořice Objednatel: Obec Červená Třebešná Červená Třebešná 47 50801 Hořice			
Adresa: Šotola Petr Červená Třebešná 53 50801 Hořice IČ: 60924551 e-mail: sotola.petr@seznam.cz	Místo stavby: k.ú. Červená Třebešná p.p.č. 25/1 Název dokumentu: Detail sloupku pro uchycení sítě (1:20)		Číslo dokumentu: D.1.1.b.8		
		Jednotky MM	Datum 12/2020	Jazyk CS	Číslo kopie:

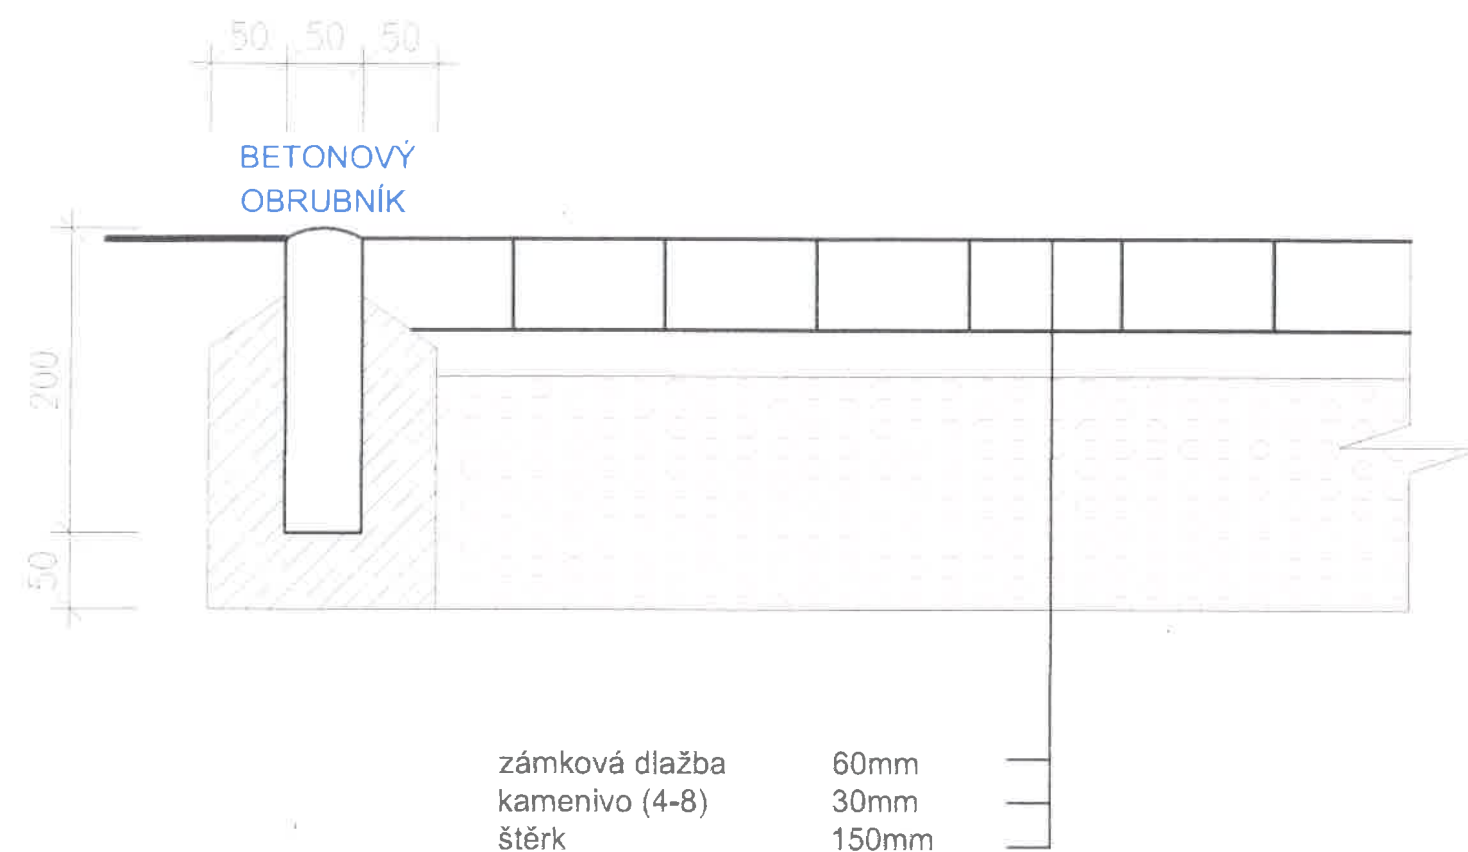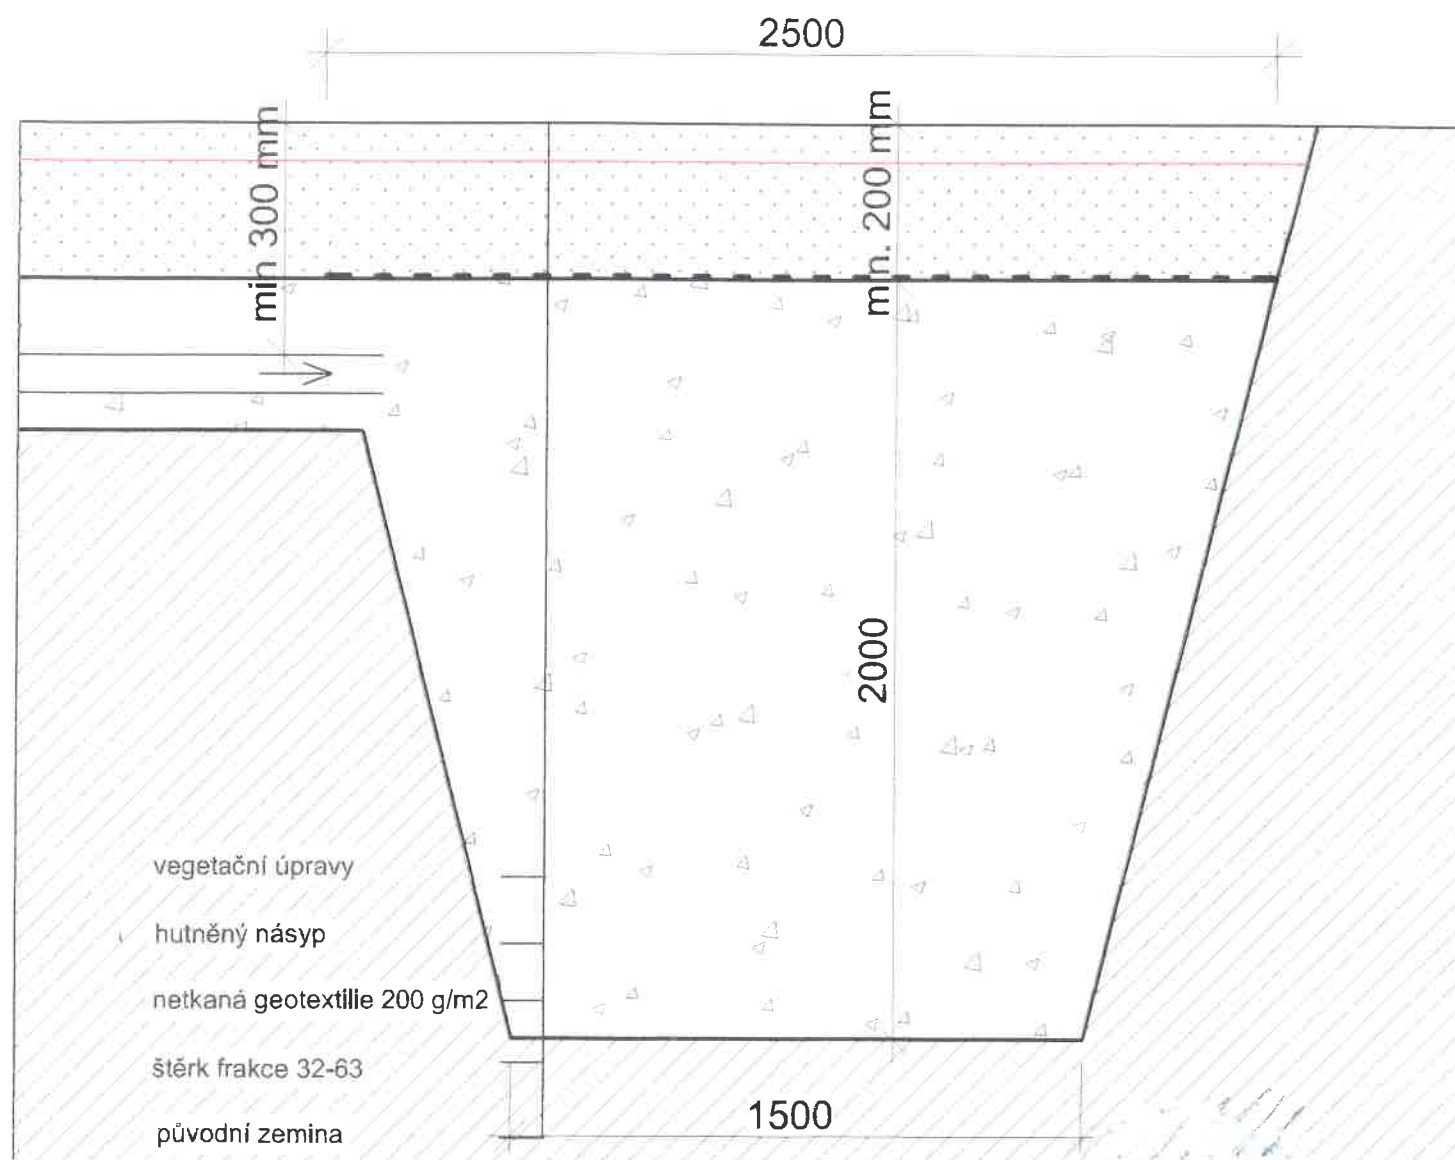

Vypracoval: Petr Šotola	Projekt: Víceúčelové hřiště Červená Třemešná	Investor: Obec Červená Třemešná Červená Třemešná 47 50801 Hořice			
		Objednatel: Obec Červená Třemešná Červená Třemešná 47 50801 Hořice			
Adresa: Šotola Petr Červená Třemešná 53 50801 Hořice IČ:60924551 e-mail:sotola.petr@seznam.cz	Místo stavby: k.ú..Červená Třemešná p.p.č. 25/1	Číslo dokumentu: D.1.1.b.10			
	Název dokumentu: Řez vsakovací jímkou (1:20)	Jednotky MM	Datum 12/2020	Jazyk CS	Číslo kopie: 1

Vypracoval: Petr Šotola	Projekt: Víceúčelové hřiště Červená Třemešná	Investor: Obec Červená Třemešná Červená Třemešná 47 50801 Hořice		
		Objednatel: Obec Červená Třemešná Červená Třemešná 47 50801 Hořice		
Adresa: Šotola Petr Červená Třemešná 53 50801 Hořice IČ:60924551 e-mail:sotola.petr@seznam.cz	Místo stavby: k.ú..Červená Třemešná p.p.č. 25/1	Číslo dokumentu: D.1.1.b.9		
	Název dokumentu: Řez zámková dlažba (1:5)	Jednotky MM	Datum 12/2020	Jazyk CS
				Číslo kopie: 1